


Speicherdatum: 04. Dez 2014 Speicherort: L:\2\_Projekte\A-2097 Nottenkaemper\_Jahresvermessung Huenxe Muehlenberg\Intern\CAD\_GIS\Schadenfall\Anlage1-Ubersichtskarte.dwg

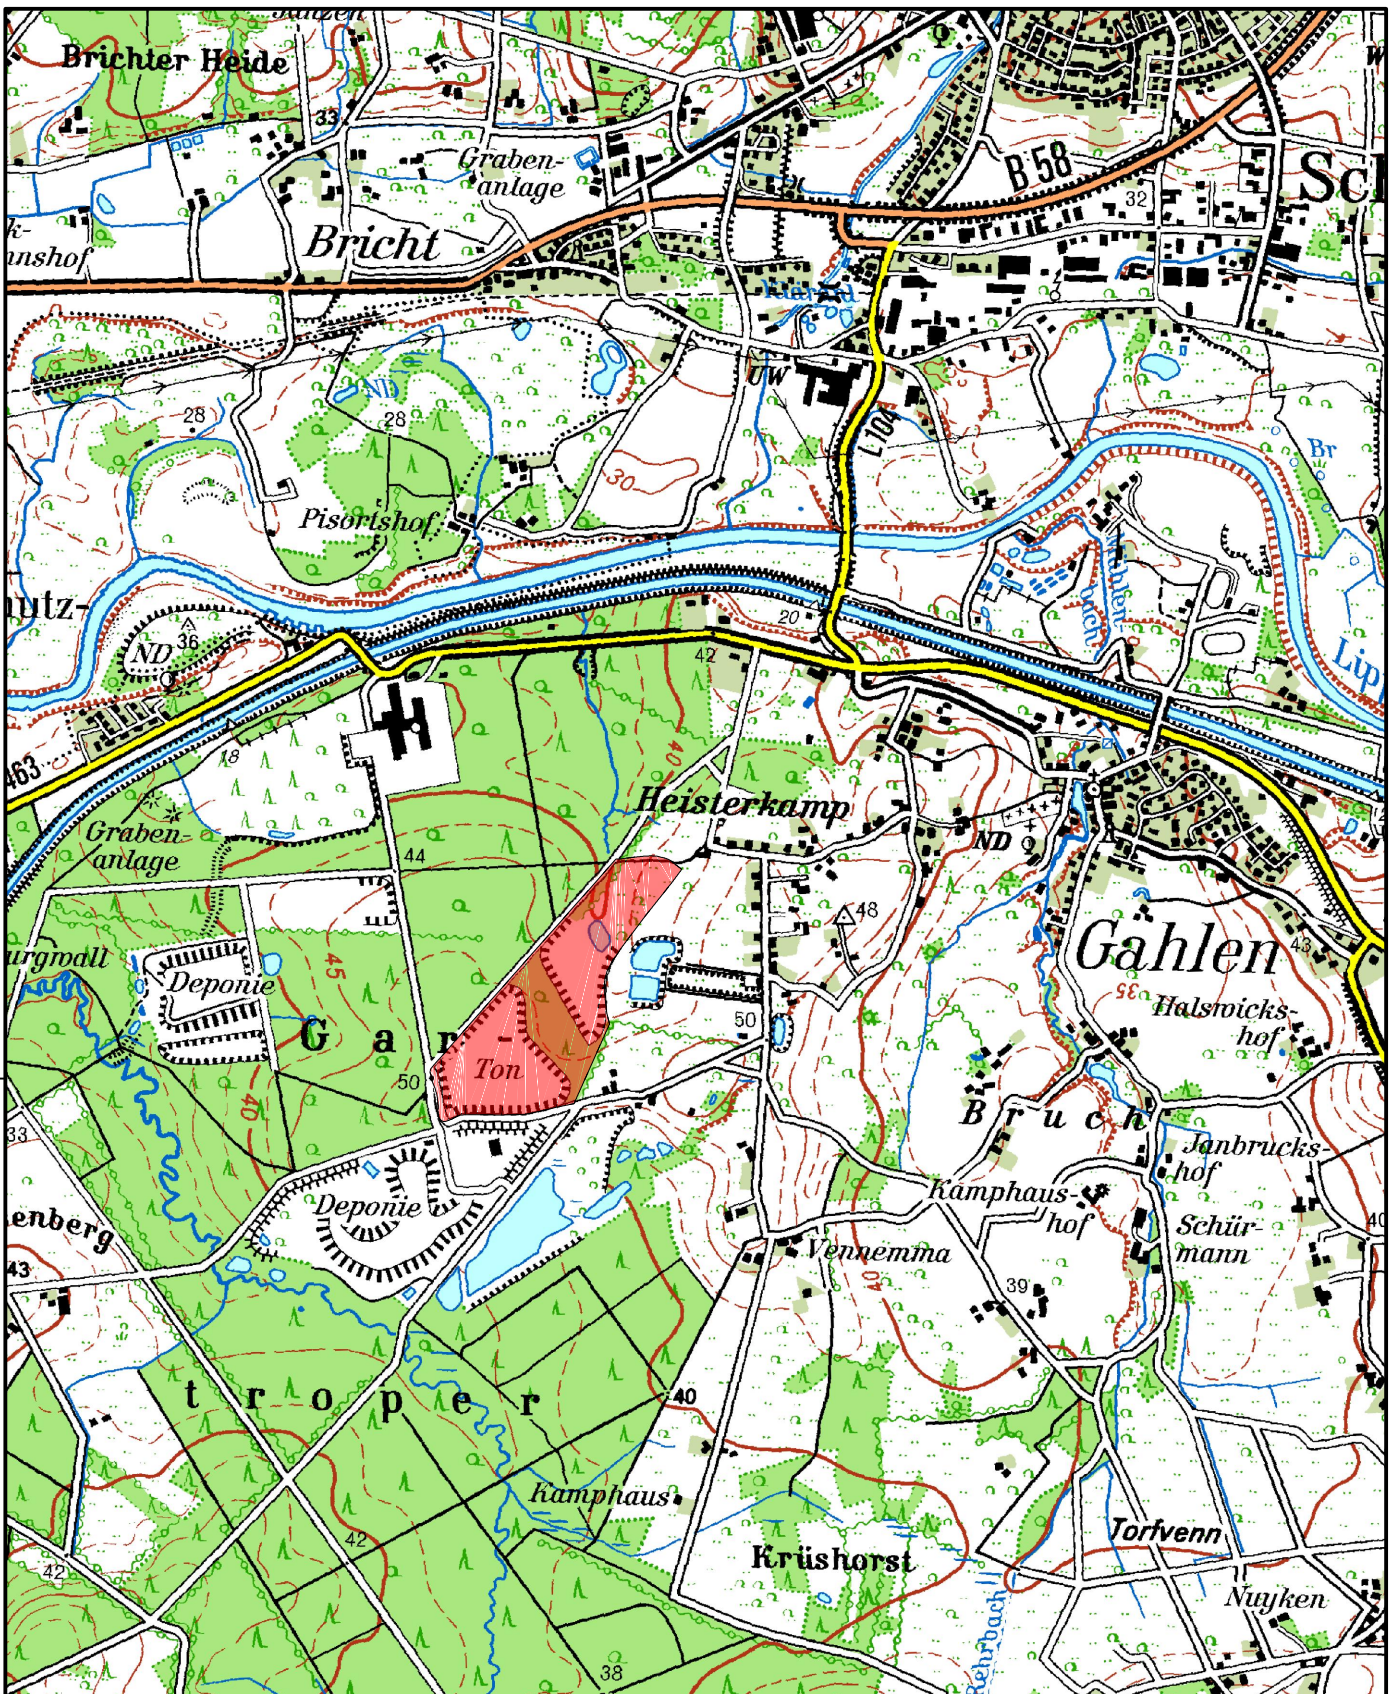

Auftraggeber:			
<b>HERMANN NOTTENKÄMPER OHG</b>			
Nr.:		Änderung: Art, Umfang, Ursache	
Datum, Name			
Projekt:	Gefährdungsabschätzung Verfüllung Muehlenberg		Blatt: 1
Titel:	Übersichtslageplan		Maßstab: 1: 25000
CAD-Name:	ANLAGE1-ÜBERSICHTSKARTE		
Projektnr.:	A-2097 (2014-04-180)		
Größe:	DIN A4		
Bearb.:	04.12.2014	Richter	© Copyright by API Weitergabe und Vervielfältigung ohne schriftliche Zustimmung verboten!
Gepr.:	04.12.2014	Asmus	
Planer:		<b>ASMUS + PRABUCKI • INGENIEURE BERATUNGSGESELLSCHAFT MBH</b> Wittenbergstr. 12 45131 Essen Fon: 0201/72085-0 Fax: 0201/72085-99	