



Prinzipschnitt S1

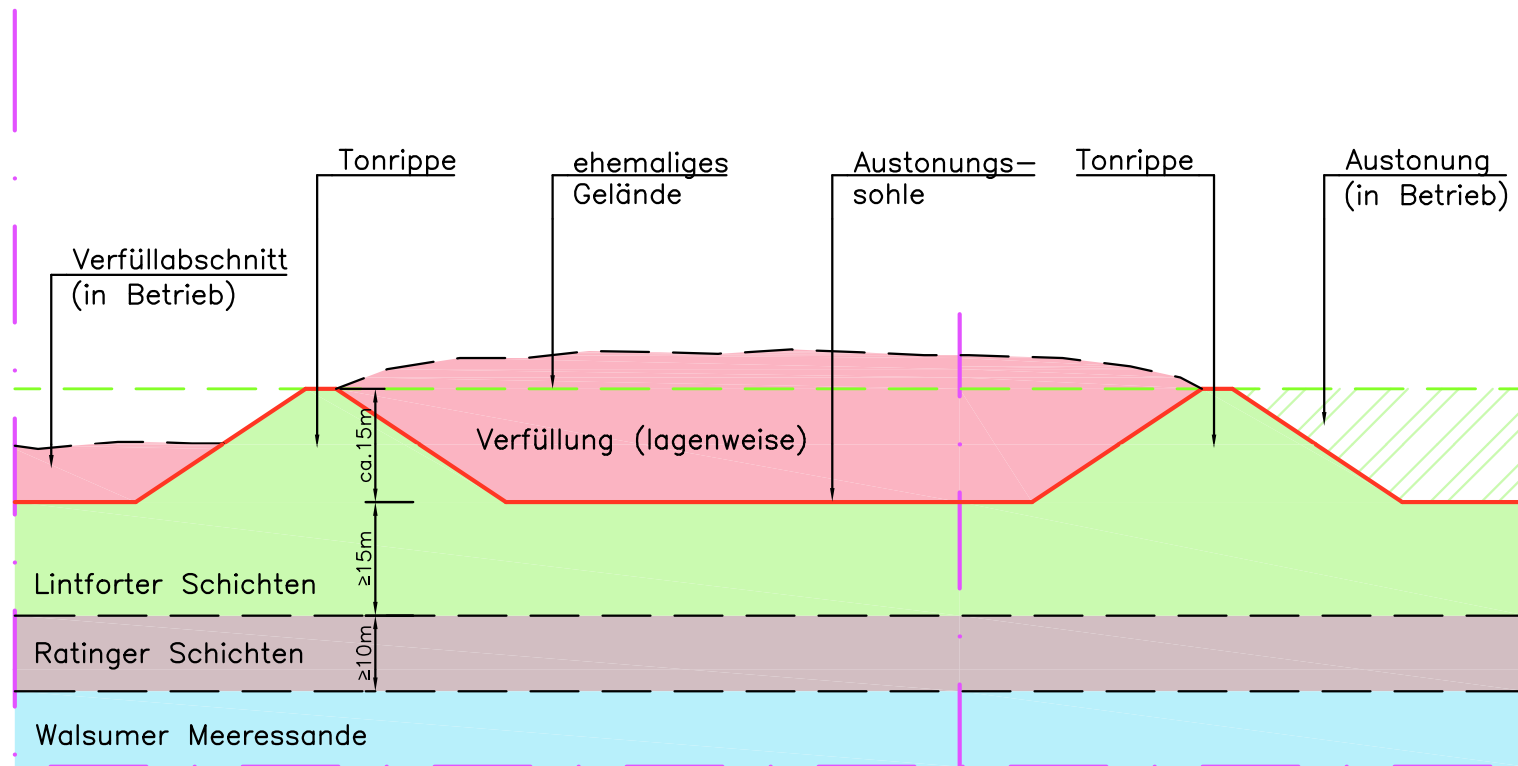

Lageplanausschnitt

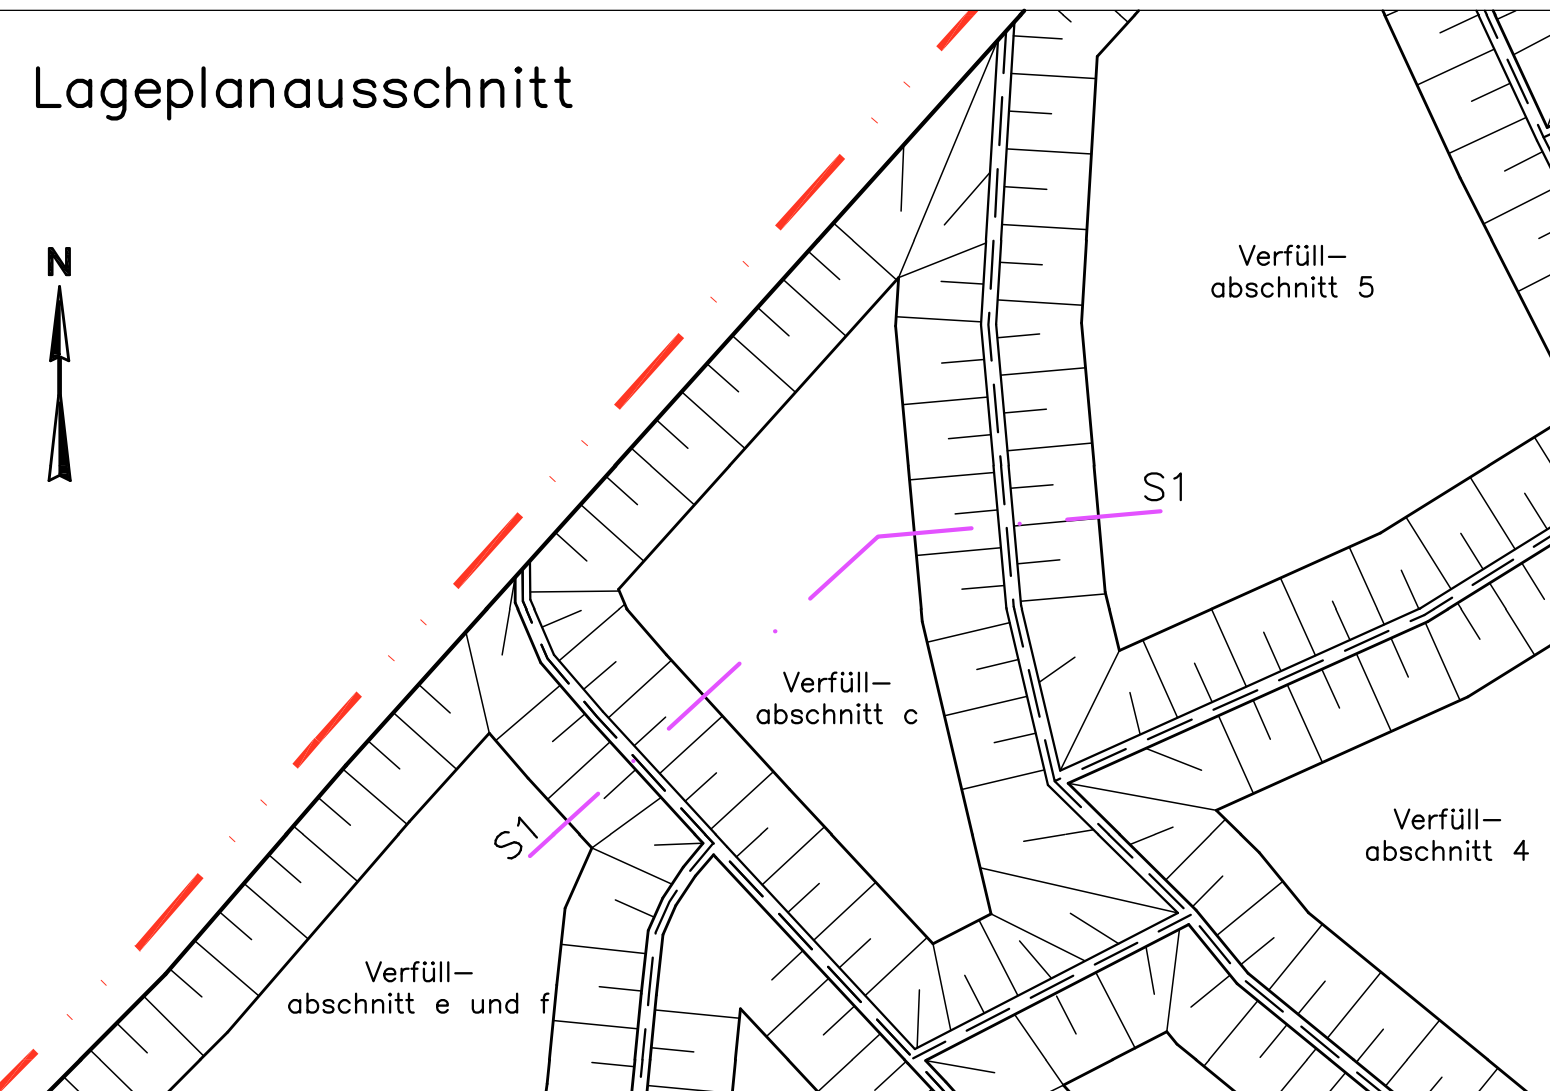

| | | |
|------|--------------------------------|-------------|
| Nr.: | Änderung: Art, Umfang, Ursache | Datum, Name |
|------|--------------------------------|-------------|

Auftraggeber:

HERMANN NOTTENKÄMPER OHG

| | | | |
|----------|---|--------|---|
| Projekt: | Gefährdungsabschätzung Verfüllung Mühlenberg | Blatt: | 5 |
|----------|---|--------|---|

| | | | |
|--------|--|----------|------------------|
| Titel: | Prinzipdarstellung, Austonung / Verfüllung | Maßstab: | 1:1000 1:2000 |
|--------|--|----------|------------------|

| | | | | | |
|-------------|---------------------------|---------|--|--------------------------------------|--|
| CAD-Name: | ANLAGE5-PRINZIP AUSTONUNG | | Planer: | ASMUS+ PRABUCKI • INGENIEURE | |
| Projektnr.: | A-2097 (2014-04-180) | | | BERATUNGSGESELLSCHAFT MBH | |
| Größe: | DIN A3 | | | Wittenbergstr. 12 45131 Essen | |
| Bearb.: | 04.12.2014 | Richter | | Fon: 0201/72085-0 Fax: 0201/72085-99 | |
| Gepr.: | 04.12.2014 | Asmus | © Copyright by API Weitergabe und Vervielfältigung ohne schriftliche Zustimmung verboten! | | |