




Vermessungsbüro
Georg Henkelmann
Öffentlich bestellter Vermessungsingenieur

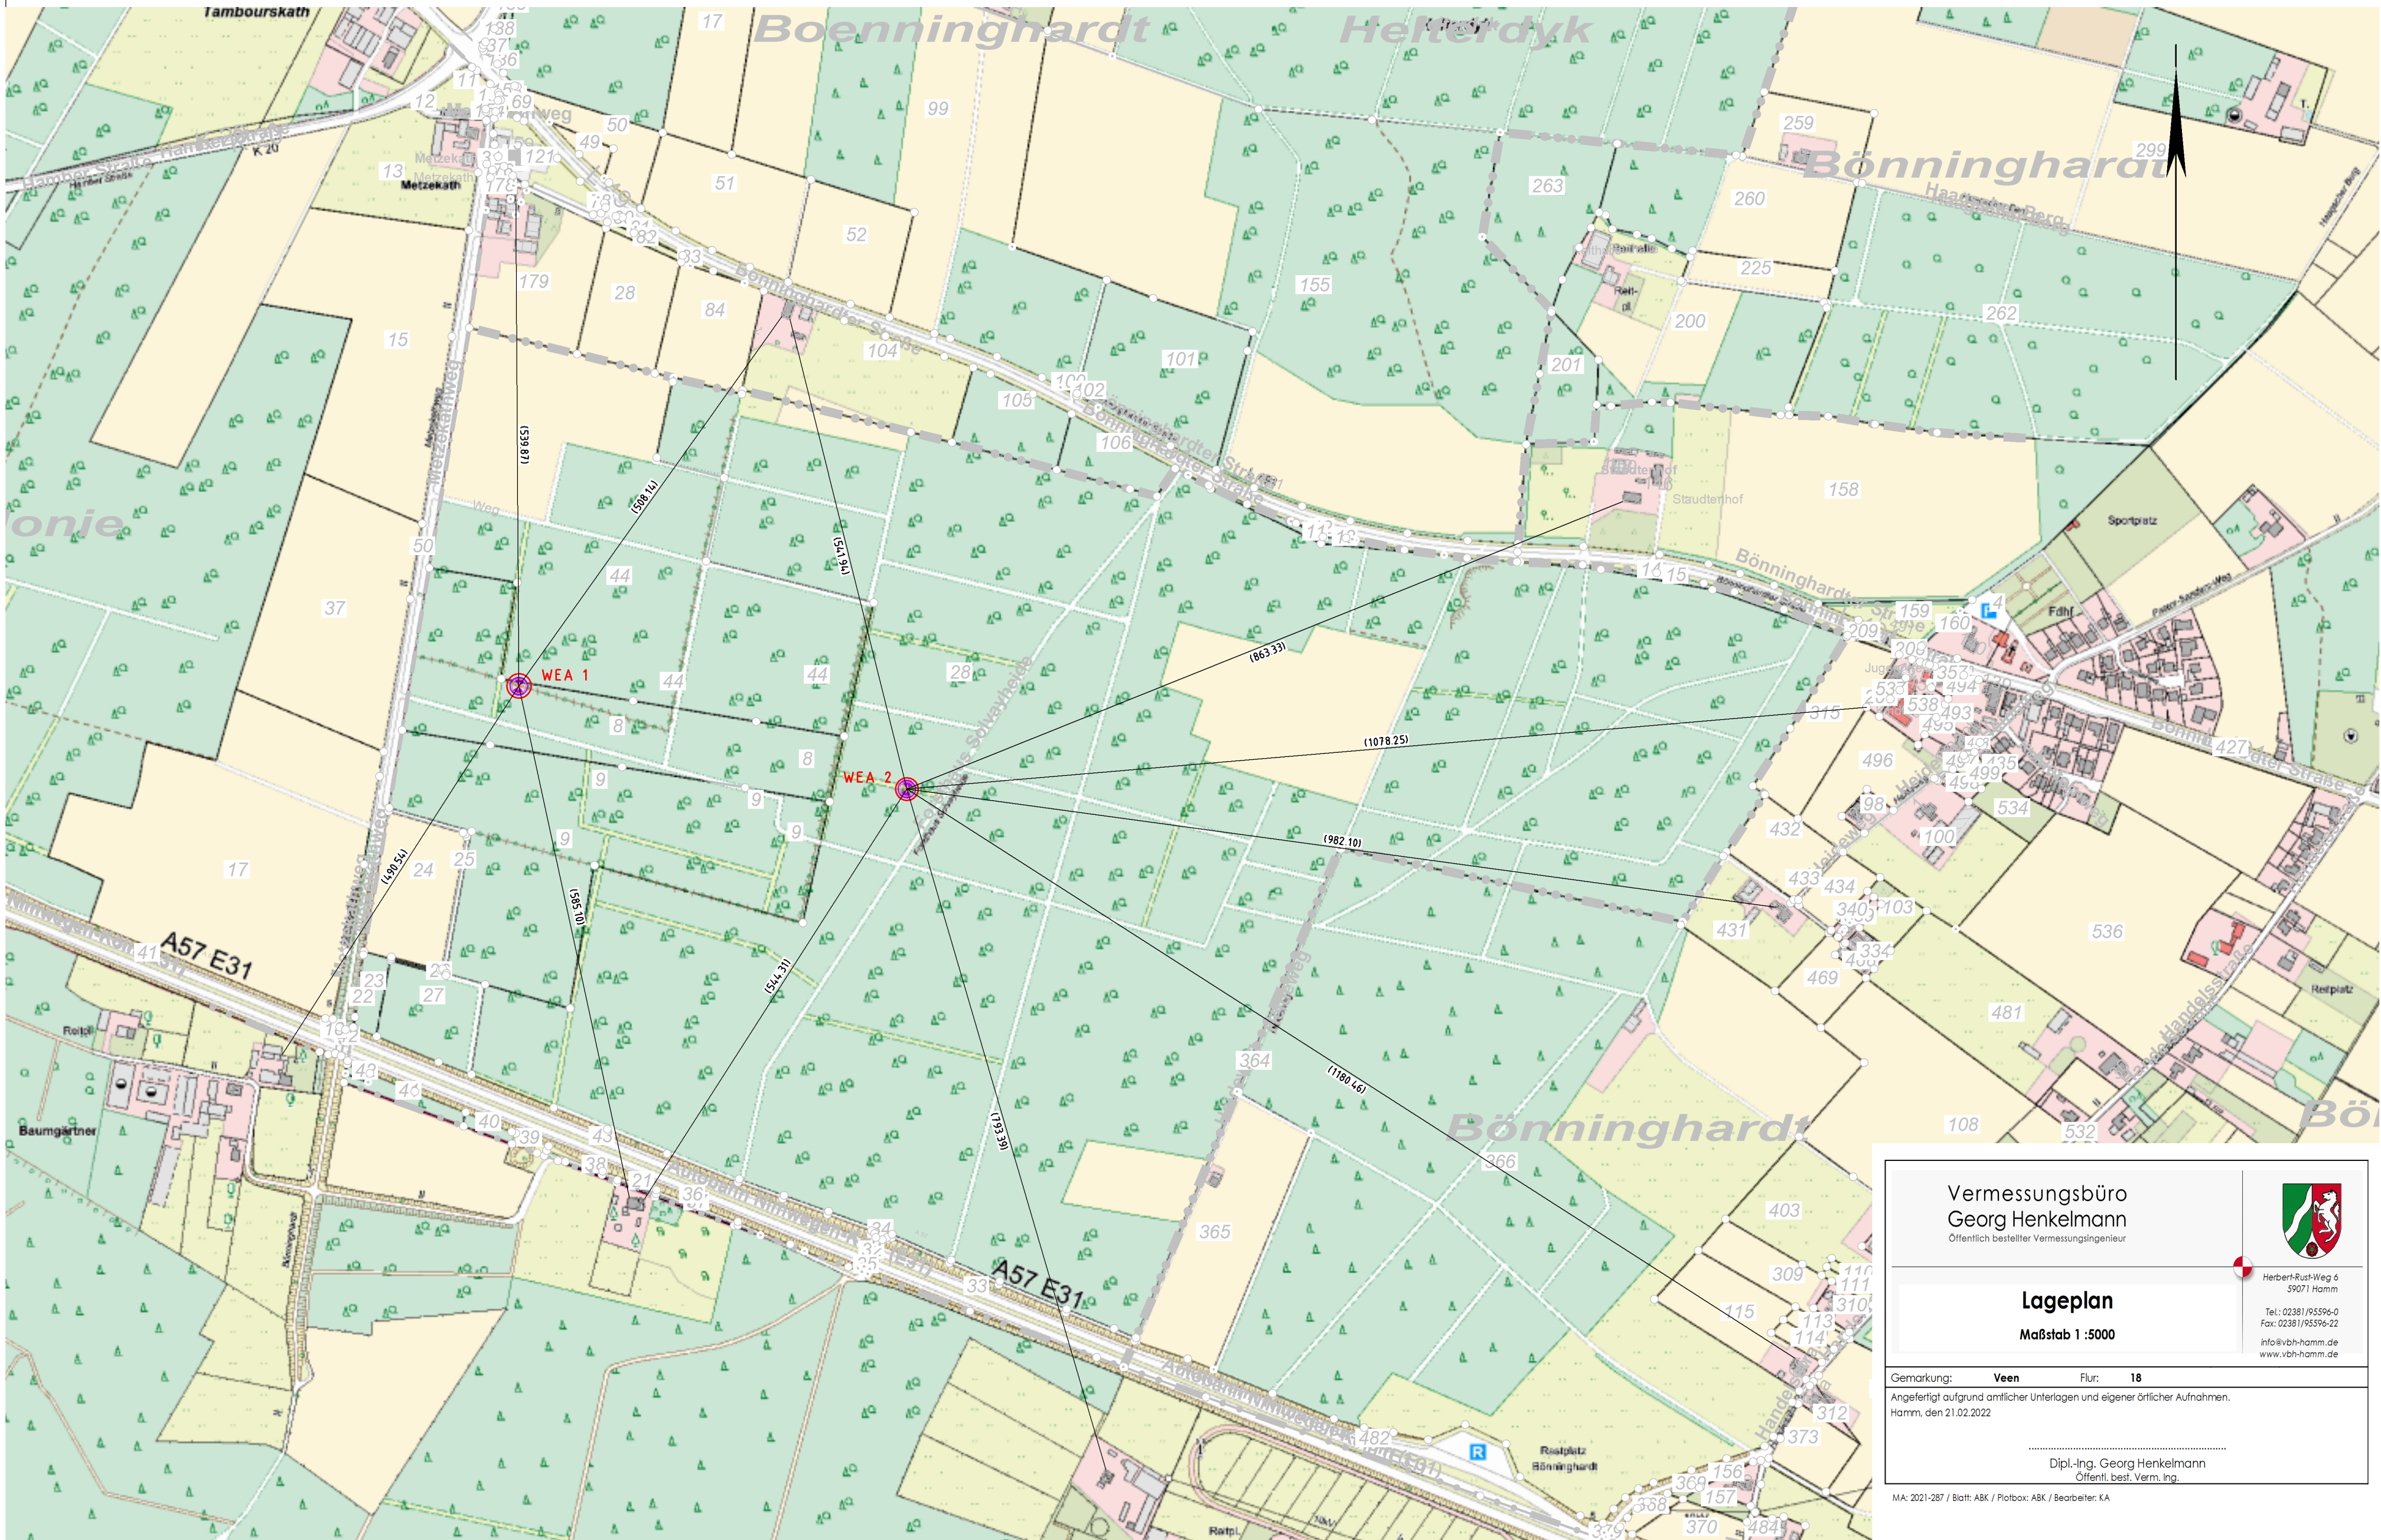

Herbert-Rust-Weg 6
59071 Hamm
Tel.: 02381/95596-0
Fax: 02381/95596-22
info@vbh-hamm.de
www.vbh-hamm.de

Lageplan

Maßstab 1 : 5000

Gemarkung: Veen Flur: 18

Angefertigt aufgrund amtlicher Unterlagen und eigener örtlicher Aufnahmen.
Hamm, den 21.02.2022

Dipl.-Ing. Georg Henkelmann
Öffentl. best. Verm. Ing.

MA: 2021-287 / Blatt: ABK / Plotbox: ABK / Bearbeiter: KA