
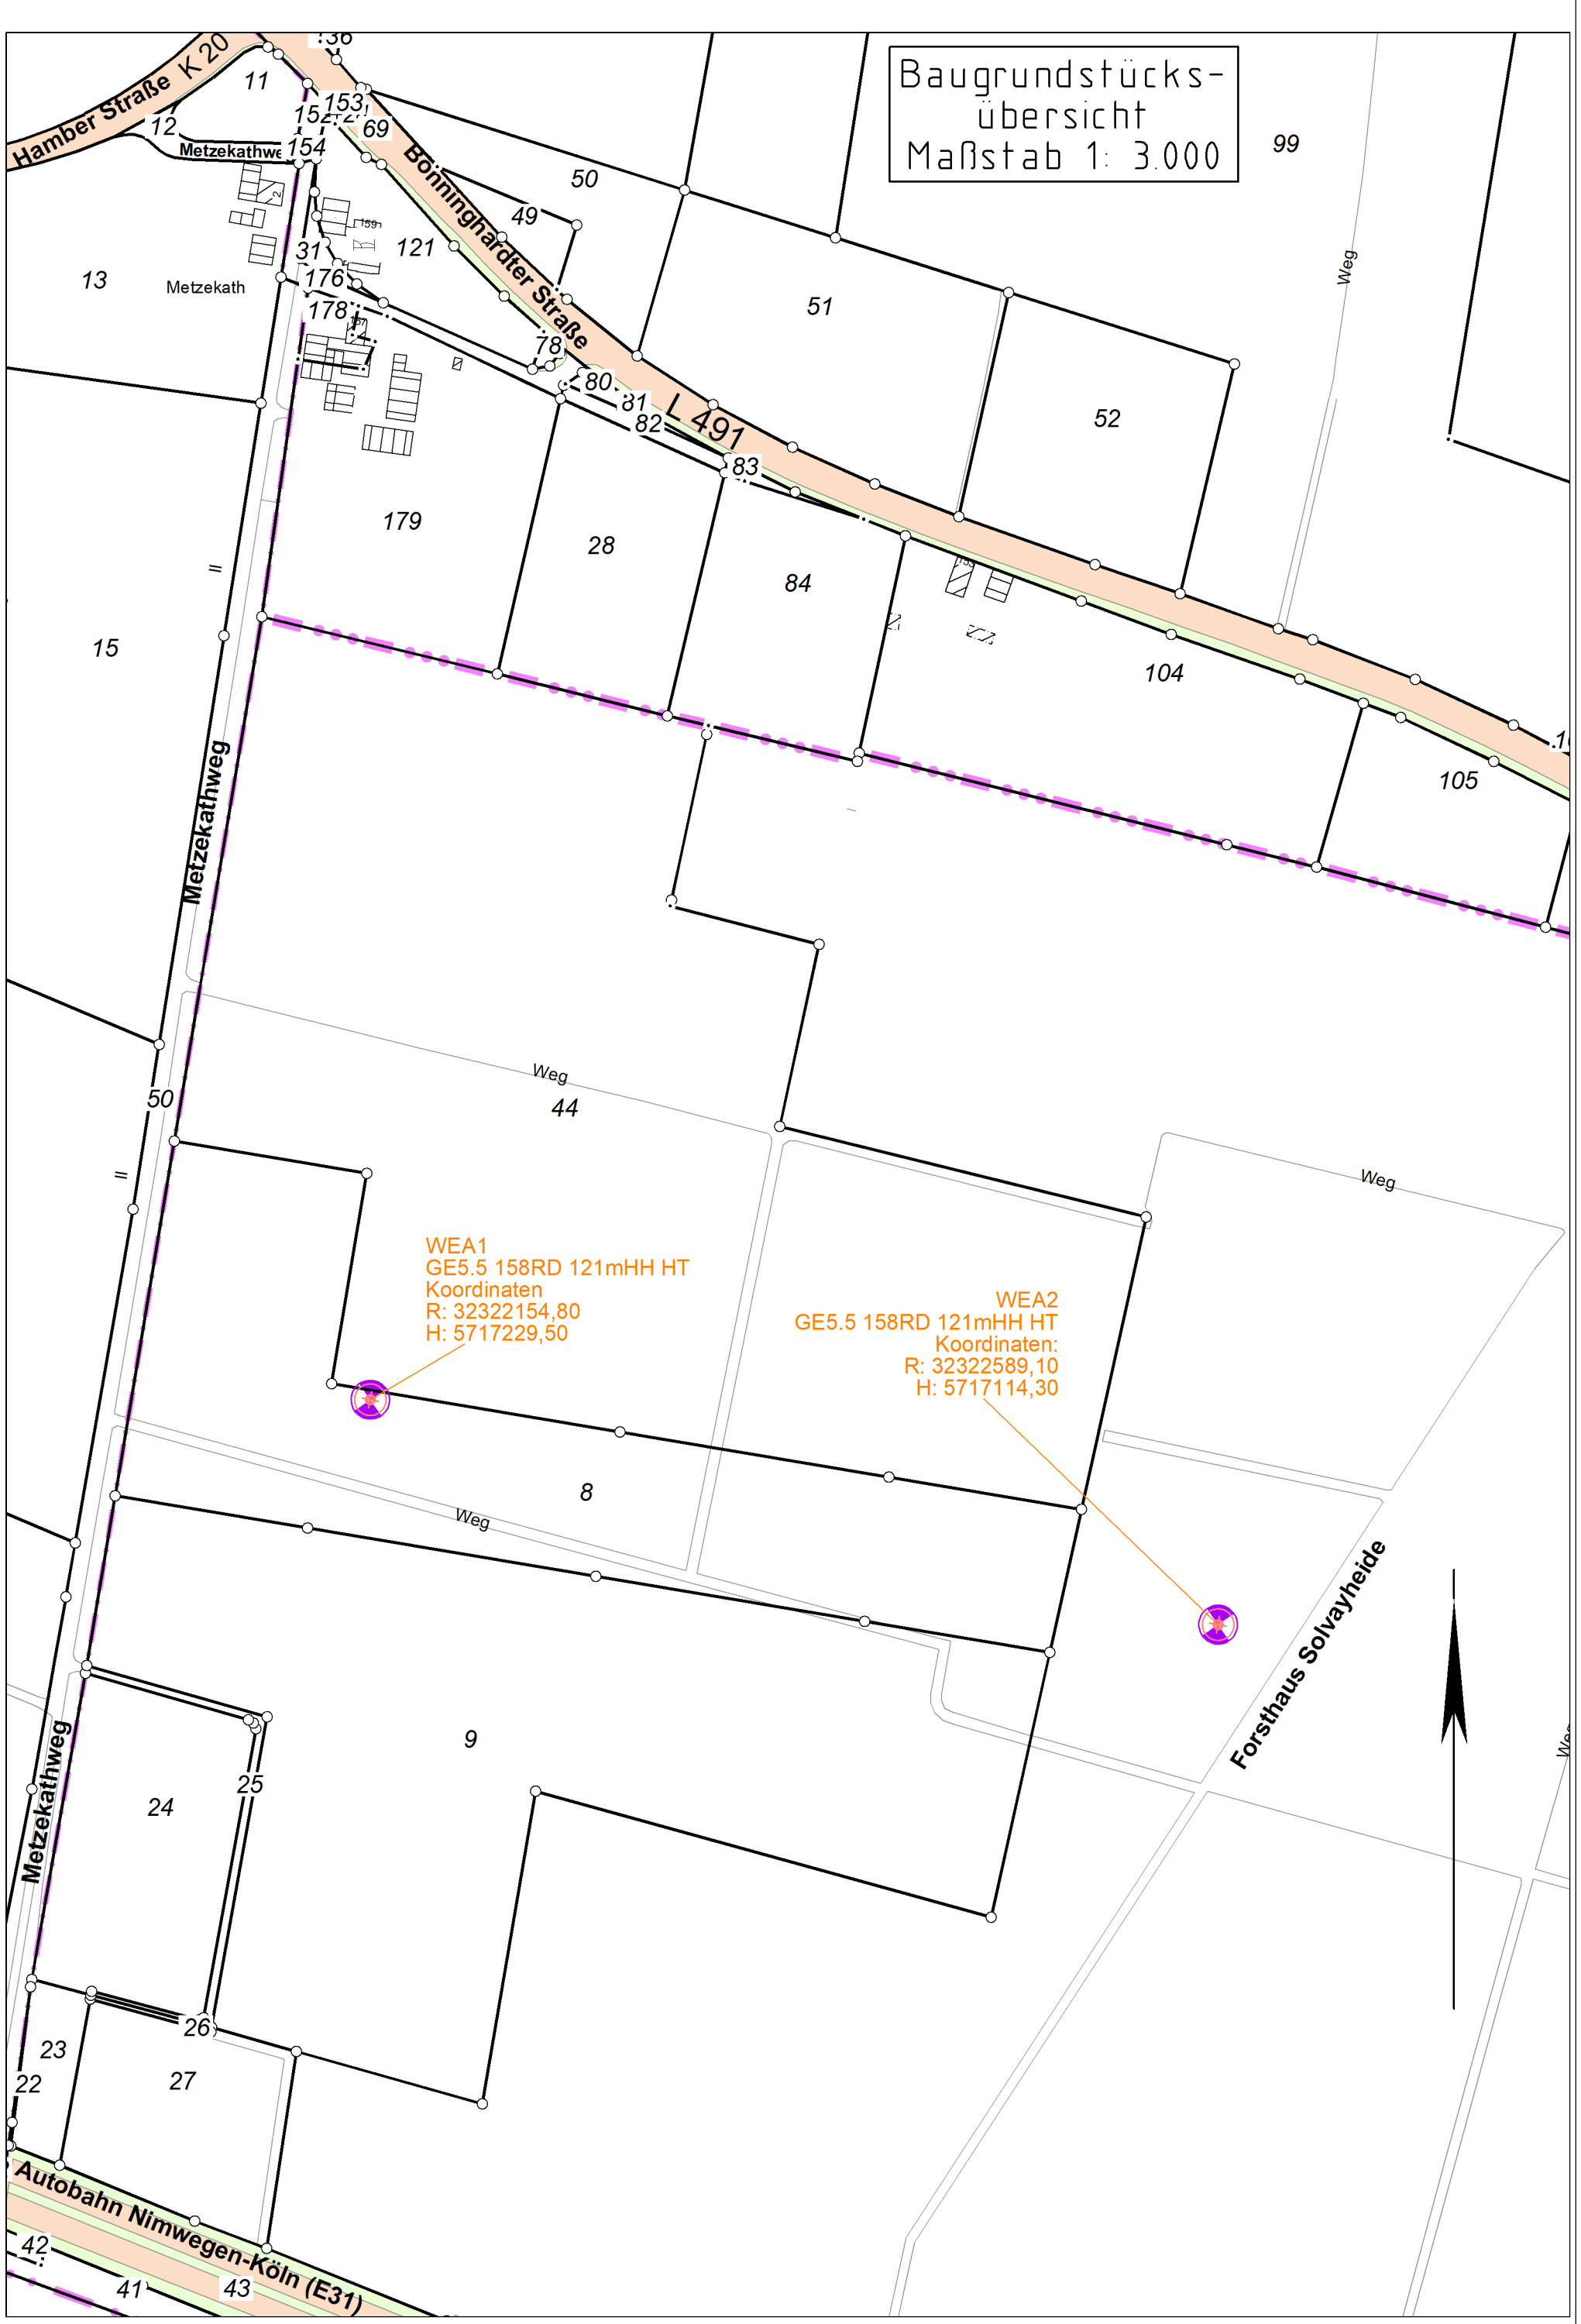


 

Vermessungsbüro Georg Henkelmann Offizin: Böhler Weg 10, 37075 Göttingen			
LAGEPLAN WEA 2 Maßstab 1 : 500		Projektnummer 4 WEA2016 Tel: 0531-10994-1 Fax: 0531-10994-2 Web: dhl-henn.de www.dhl-henn.de	
Gemarkung: Veen		Flurstück: 28	
„Erläuterung zu 2. Windenergieanlagen – WEA2“			
baul.: Energetiker GmbH May-Straße/Brule 5 28357 Bremen			
MAA: 2016-23		MAA: 2016-23	
Erläuterungsschematische Baugrunderläuterung:			
1	1	1	1
2	2	2	2
3	3	3	3
92	92	92	92