


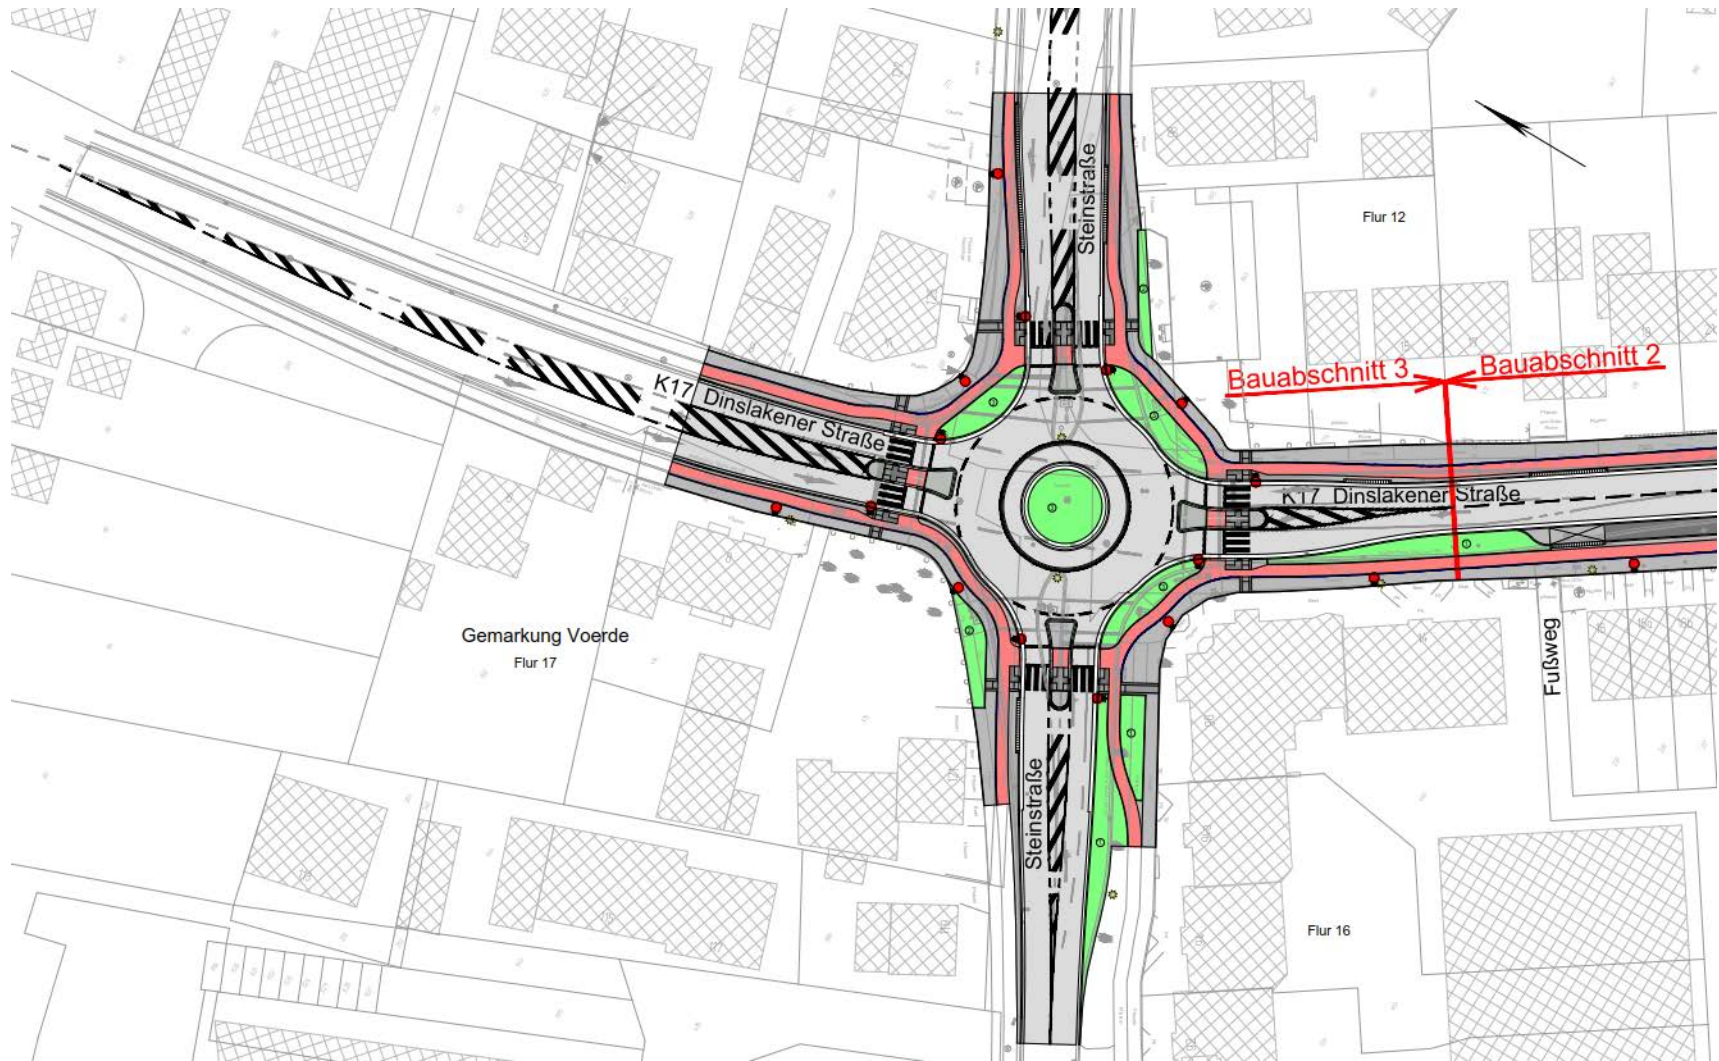

Umbau der Dinslakener Straße K 17 von Rahmstraße bis Steinstraße in Voerde

Bauabschnitt 3 - Bau Kreisverkehrsplatz Dinslakener Straße / Steinstraße unter Verkehr





Umbau der Dinslakener Straße K 17 von Rahmstraße bis Steinstraße in Voerde

Bauabschnitt 3 - Bau Kreisverkehrsplatz Dinslakener Straße / Steinstraße unter Verkehr

