Schnitt 1-1

5-fach überhöht

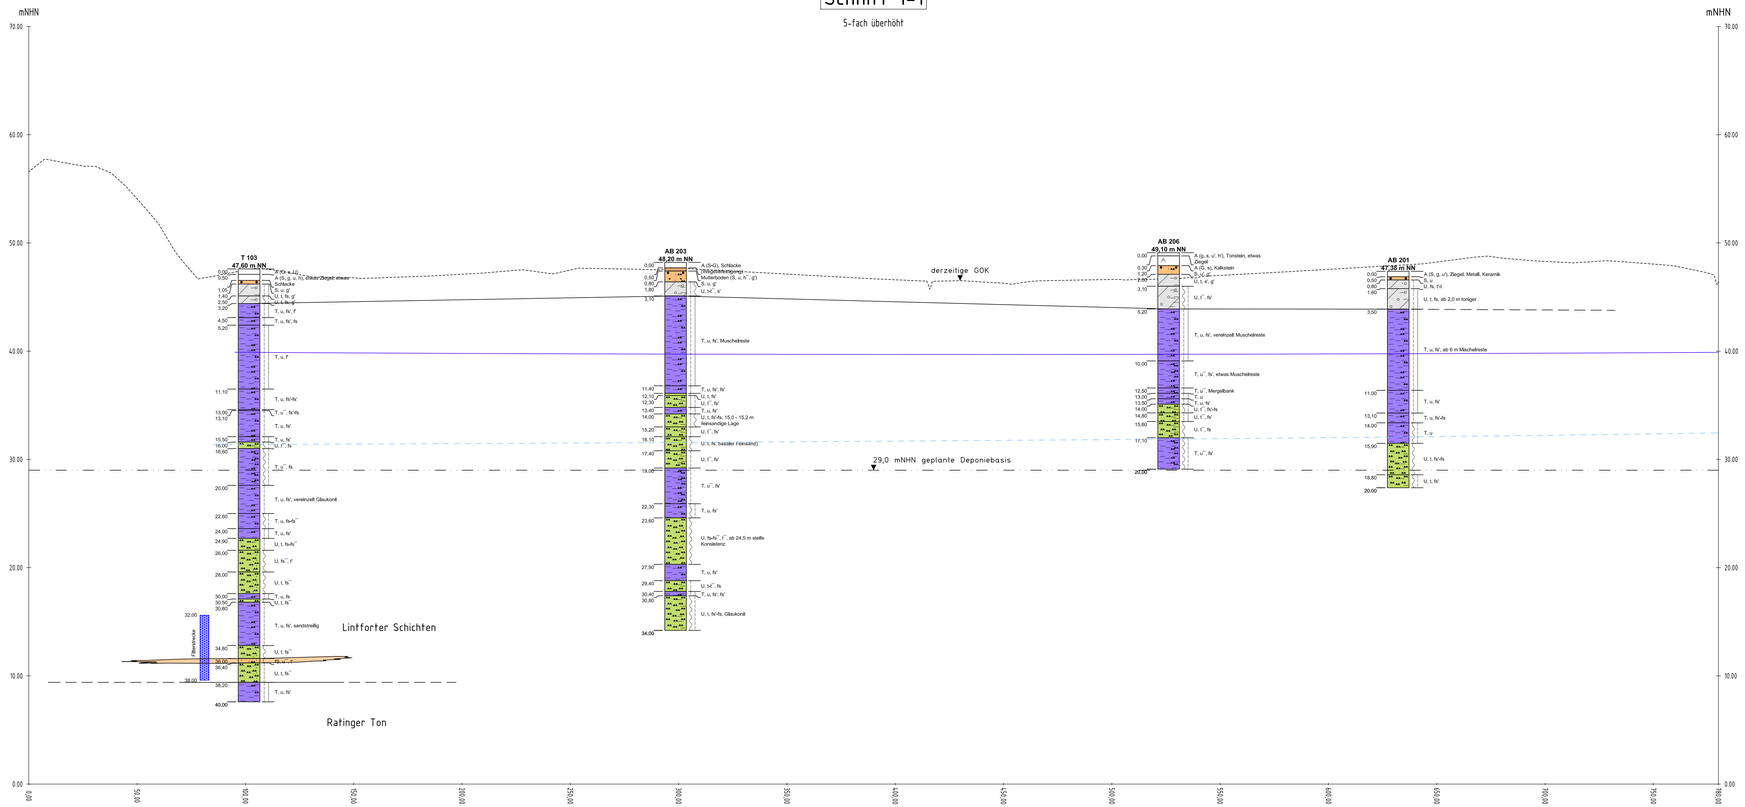

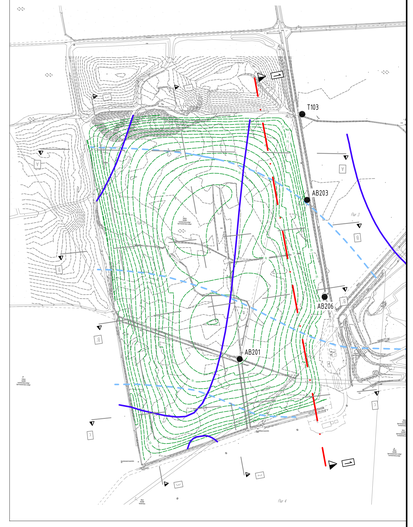

Legende

- derzeitige GOK
- konstruierte GW-Druckhöhe Lintforter Schichten in mNHN
- konstruierte GW-Druckhöhe Walsumer Meersande in mNHN

1:1,000

0 10 20 30 40 50 60 70 80 90 100 m

Diese Unterlage und ihr Inhalt sind unser geistiges Eigentum. Sie darf nicht ohne unsere schriftliche Genehmigung vervielfältigt, unbefugten Dritten zur Einsicht überlassen oder sonstwie mitgeteilt werden oder zu anderen Zwecken, als sie dem Empfänger anvertraut ist, benutzt werden. Sie ist auf Verlangen zurückzugeben.

Bauherr / Auftraggeber

HERMANN NOTTENKÄMPER OHG

Planverfasser

CDM Consult GmbH
Am Umweltpark 3 - 5
44793 Bochum

tel: 0234 68775-0
fax: 0234 68775-10
bochum@cdmsmith.com
cdmsmith.com

Projekt: Deponie Eichenallee, Hydrogeologie

Titel: Schnitt 1-1

	Gez.	Bearb.	Phase	Projekt-Nr.	Maßstab	Anlage
Datum	07/10	07/10	GU	74644	M.d.L.: 1:1.000	2.1
Name	Vet	Smt		Bericht-Nr.	M.d.H.: 1:200	
Dateiname	74644S02.DWG			01		

G:\74\SD\74099\74444\CAD\COMETT\74444S02.wor 24. Jul. 2008 07:08