DIPL.-ING. [redacted] • DIPL.-ING. [redacted]
ÖFFENTLICH BESTELLTE VERMESSUNGSINGENIEURE • 46535 Dinslaken • Scharnhorststraße 1 • Telefon 0 20 64 / 44 77.0 • Telefax 0 20 64 / 44 77.44 • E-Mail: post@steinlage-faulenbach.de

Absteckungsriss

gem. 75.6 BauONRW

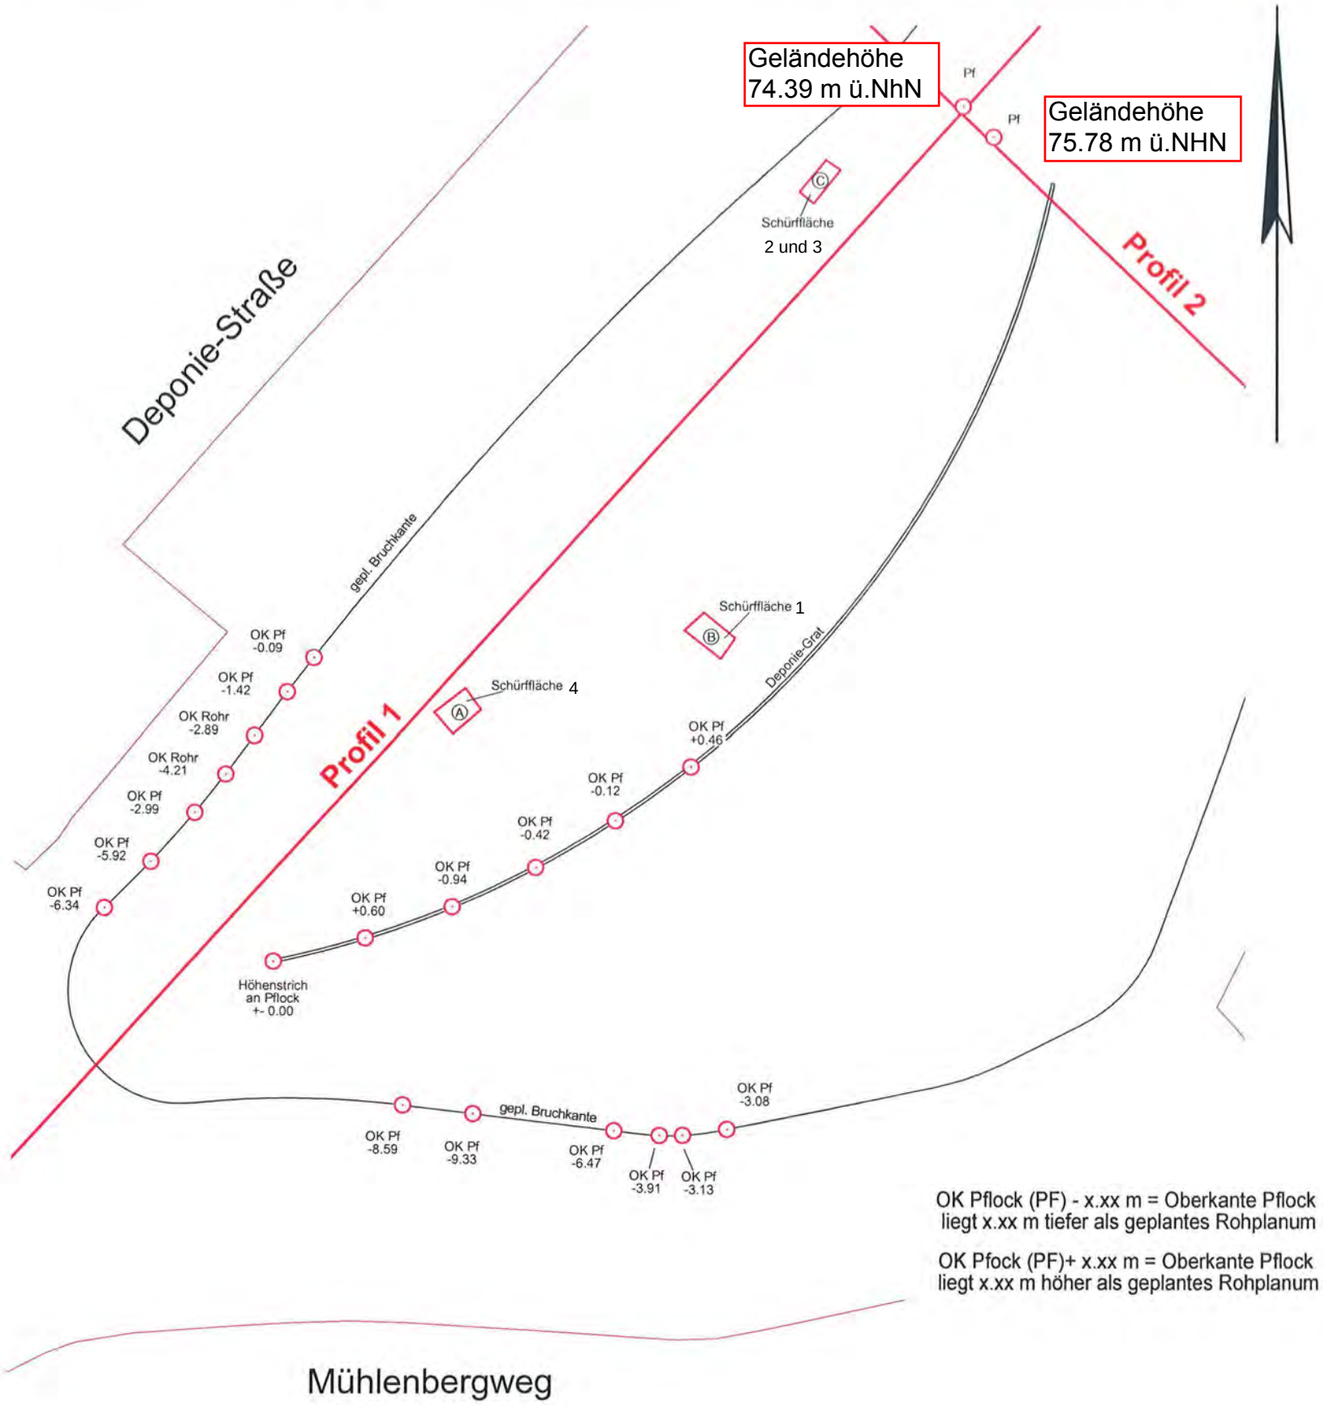

OK Pflock (PF) - x.xx m = Oberkante Pflock liegt x.xx m tiefer als geplantes Rohplanum

OK Pfock (PF)+ x.xx m = Oberkante Pflock liegt x.xx m höher als geplantes Rohplanum

Zeichenerklärung: ☐ Grenzstein; ○ B Eisenbolzen; ○ R Eisenrohr; ○ MZ Meißelzeichen
Rechter Winkel; —— Grenze; Mauer; Schnurgerüst mit Nagel

Höhenangabe: Oberkante Holzpflock

Höhenanschluss: NHN-Höhen aus GPS-Messung

Geschäftsbuch Nr.: **14013-1.5** Baugenehmigungs Nr.:

Bauvorhaben: **Deponie Mühlenberg Süd (Absteckung von Höhenpunkten)**

Lage: **Gartroper Busch**

Bauherr: **Hermann Nottenkämper oHG**

Gemarkung: **Gartrop-Bühl / Gahlen** Flur: **4 / 8** Flurstück: **44 / 257**

Die Bruchkante wurde entsprechend den Angaben im Absteckungsriss vermarkt.

~~Die Grenzen des Baugrundstückes wurden – teilweise – überprüft~~

Die Baugenehmigung lag nicht vor

Die Absteckung erfolgte nach den:
☐ Festsetzungen der Baugenehmigung vom
☐ Angaben der Bauzeichnung

☐ Angaben des Architekten – Baustellenleiters – Bauherren
☐ Angaben des Lageplanes vom
☒ Angaben der DWG-Datei Vermessung3, erhalten am 17.12.2013 per Email

Absteckung am: 16.09.2014 Nachträglich geprüft am:

Diebels (Diebels)

Vor der Bauausführung sind die Absteckungsmaße des Absteckungsrisses mit den Angaben des genehmigten Bauscheines, zu überprüfen. Etwaige Unstimmigkeiten sowie Abweichungen zwischen dem Absteckungsriss und der Örtlichkeit sind umgehend mitzuteilen.
Wenn nichts ausdrücklich vermerkt, entspricht die OK-Schnurgerüst-Bretter nicht der EFH.

Absteckung örtlich übernommen: Nachträglich geprüft:

Bezeichnung des Messpunktes	Ablesung			Höhe der Sehlinie	Höhe des Punktes ü. NN / NHN	Bemerkungen
	Rückwärts	Zwischen-punkte	Vorwärts			

1x Fa. Nottenkämper ([redacted])