


### A) Auffüllung von Feb. 2011 bis Jan. 2014

Dargestellt sind die **Höhenunterschiede** zwischen dem digitalen Höhenmodell des Landesvermessungsamtes aus Befliegung vom 8. Februar 2011, und eigener Vermessung vom 13-18 Januar 2014.

Aus dieser Darstellung lässt sich keine Geländeform ableiten.

### B) Auffüllung von Feb. 2011 bis Jan. 2013

Dargestellt sind die **Höhenunterschiede** zwischen dem digitalen Höhenmodell des Landesvermessungsamtes aus Befliegung vom 8. Februar 2011, und der Vermessung durch Asmus + Prabucki Ingenieure Beratungsgesellschaft mbH vom Januar 2013. (Bereich B)

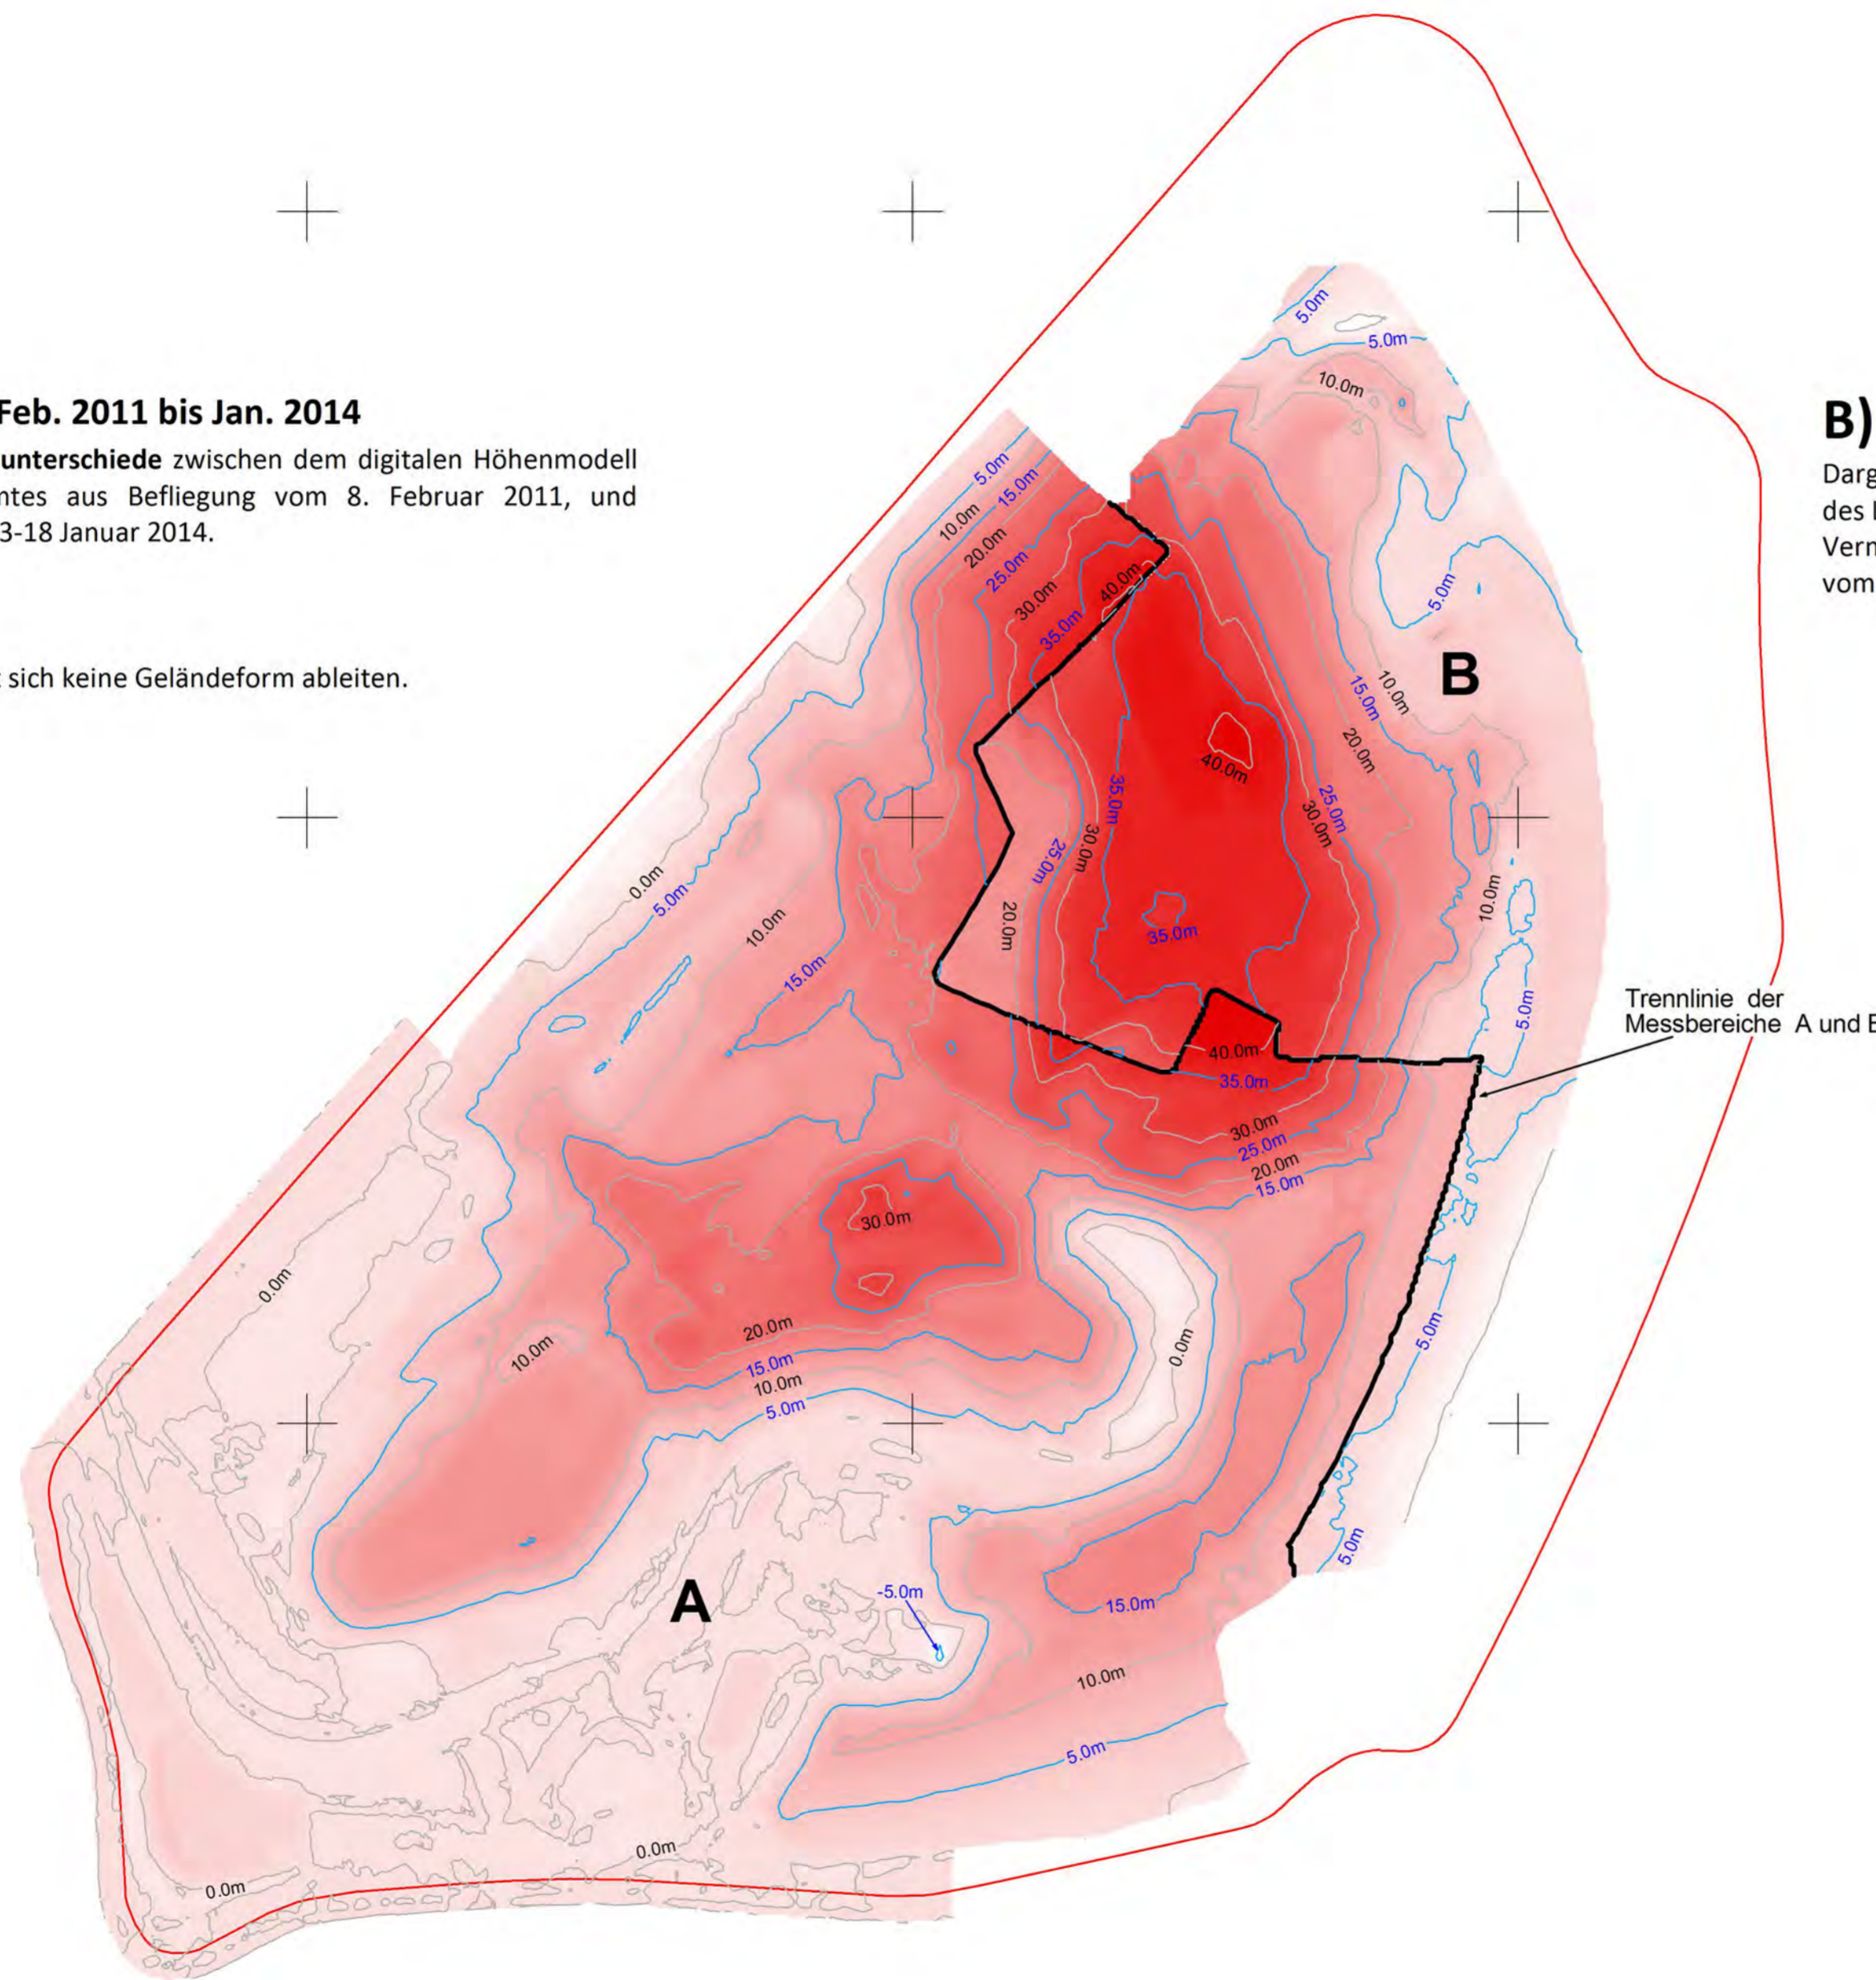

#### Mühlenberg Süd

Gemarkung Gahlen, Flur 8

Gesch. Buch. Nr. 14013-1-9

Maßstab: 1:2000

Dinslaken, den 12. August 2015

Öffentlich bestellter Vermessungsingenieur



Dipl.-Ing. Andreas Steinlage  
Dipl.-Ing. Torsten Faulenbach  
Öffentl. best. Vermessungsingenieure  
Ruf (02064) 4477.0 · Fax (02064) 4477.44  
Scharnhorststraße 1  
46535 Dinslaken