



H:\KoopTr\Kreis Wesel\Alpen u Sonsbeck\10ZeichnungenKarten\AutoCad\Plane\01\Alpen 01-013.dwg

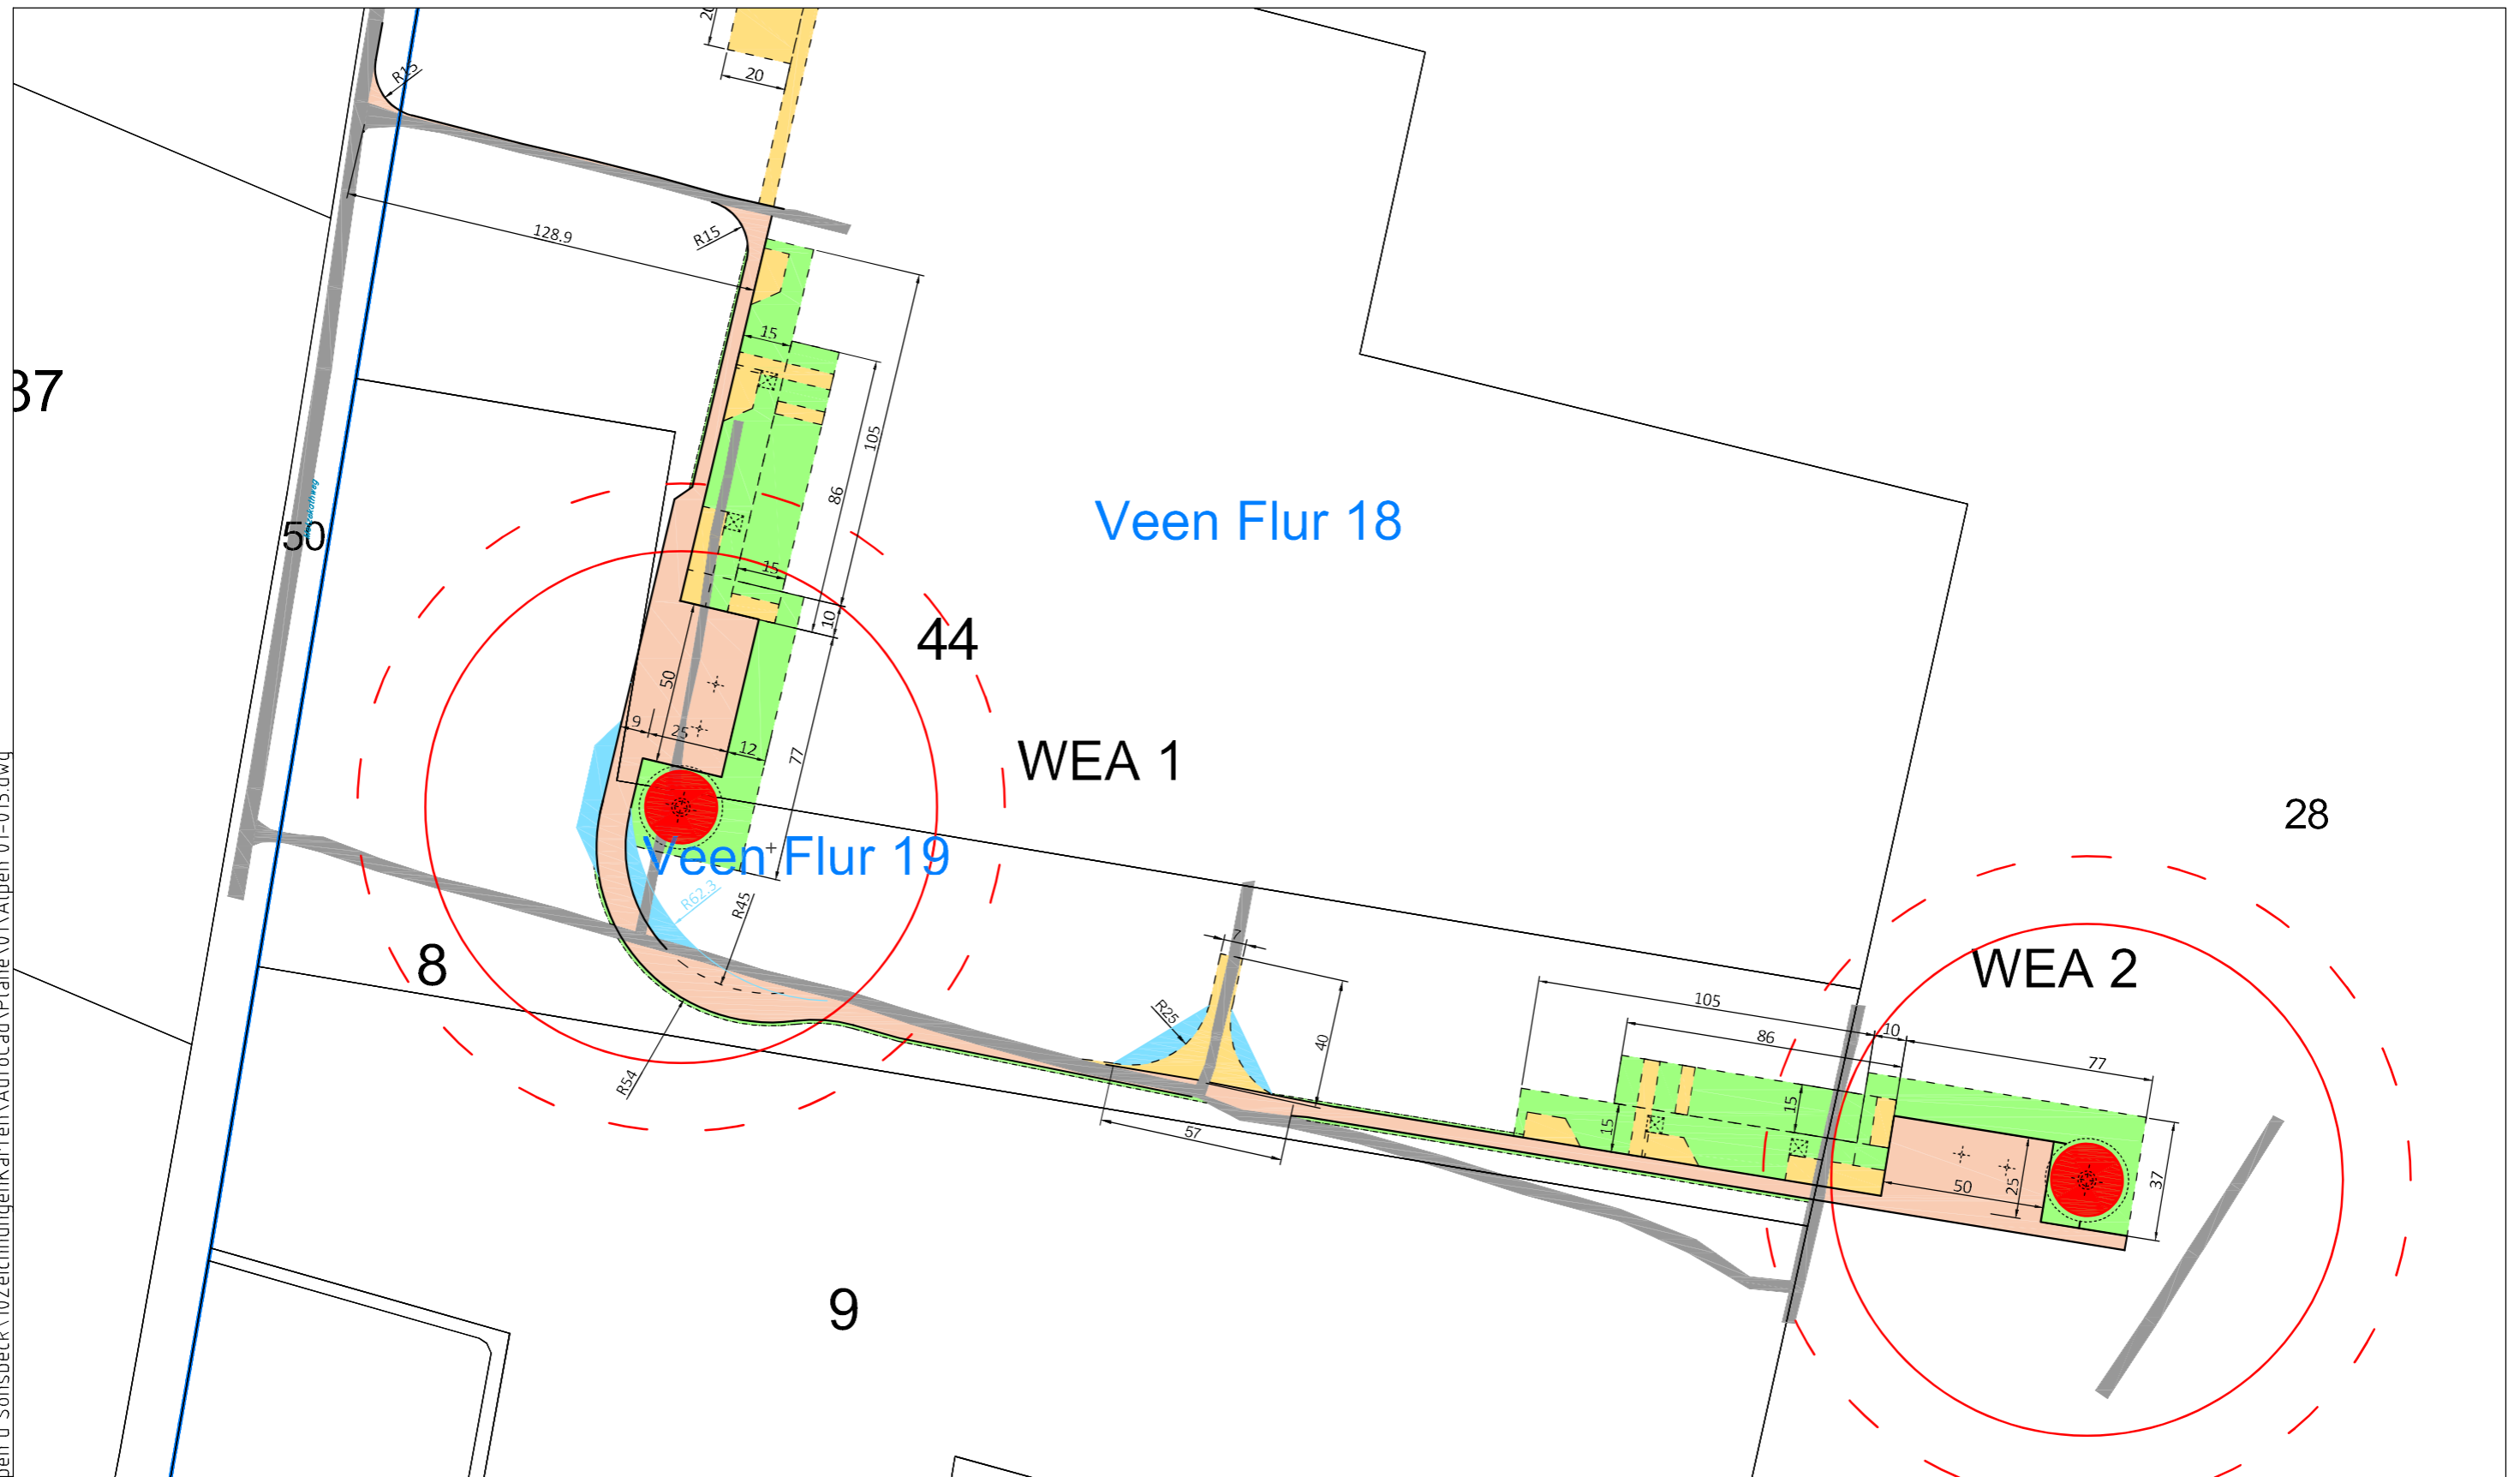

- Wege Bestand
- Fläche gerodet
- Wege und Krst.flächen
- Wege, temporär
- Überschwenkbereich

GE5.5-158 NH 120,9m
 Baulast Rotor Fundament
 1 X = 32322154.8 Y = 5717229.5
 2 X = 32322589.1 Y = 5717114.3



 EnergieKontor Mary-Somerville Str. 5, 28359 Bremen Tel.: 0421/3304-0 Fax: 0421/3304-444 www.energiekontor.de, info@energiekontor.de	Bauvorhaben:		WP Alpen-Bönninghard Zeichnungs-Nr.: Alpen 01-013.dwg
	Maßstab: 1: 2.000	Stand: 01.02.2022 /PA	
Kartengrundlage: OnMaps Server DXF Daten 2018	Bearb.	Datum	Name
	Gepr.	01.02.22	SZA
			Lageplan WEA 2