



Profil 2

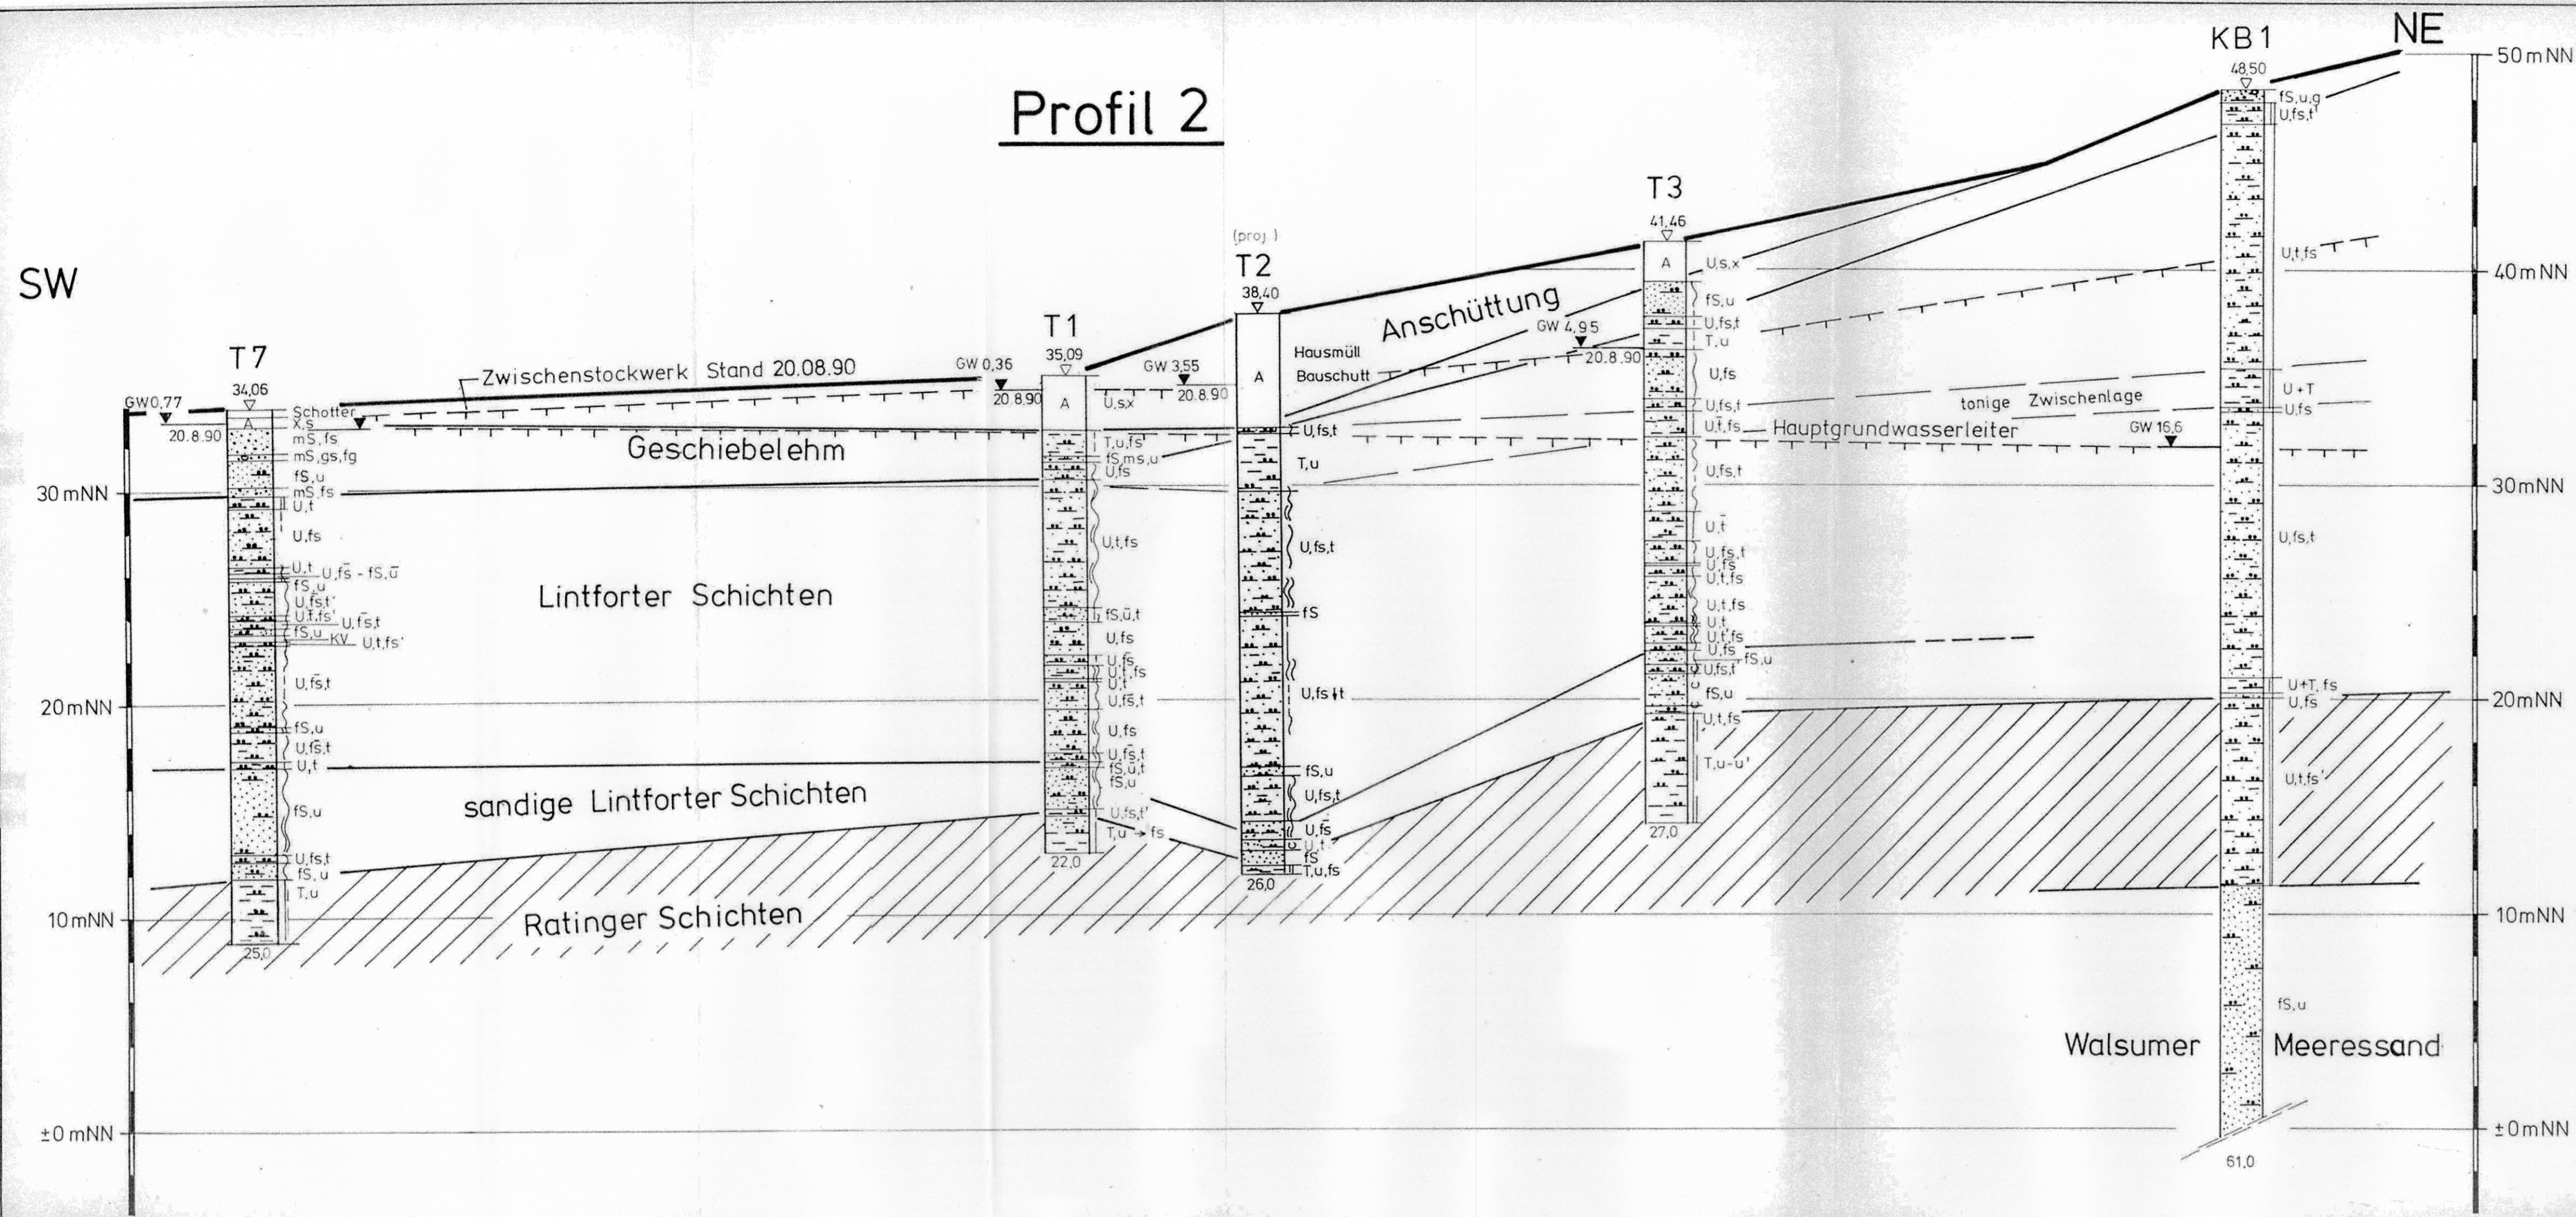

Lageplan

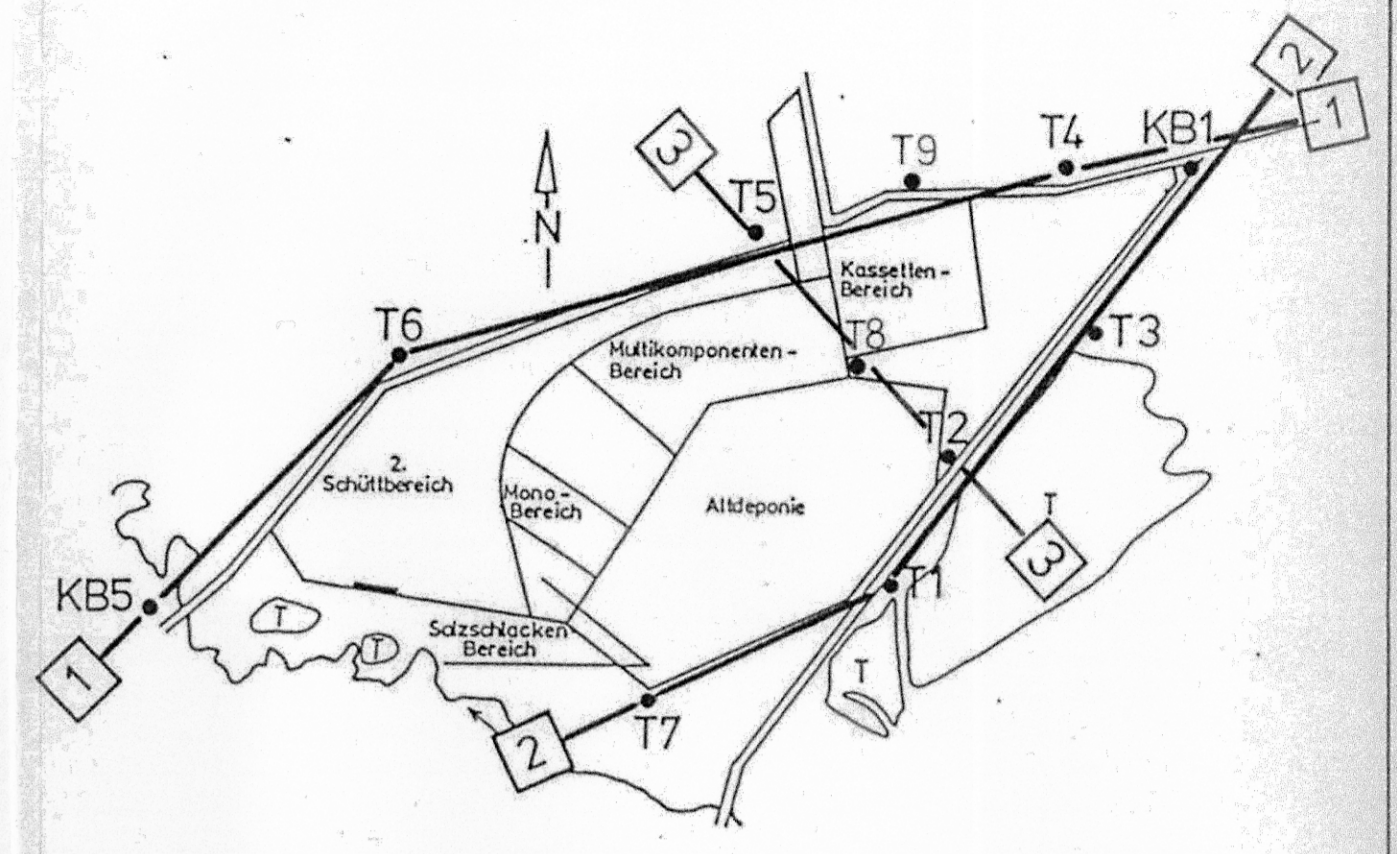

GEOTECHNISCHES BÜRO					
Prof. Dr.-Ing. H. Düllmann					
Neuenhofstr. 112 51 Aachen Ruf: 0241/529024-26					
AGR	Abfallentsorgungs - Gesellschaft Ruhrgebiet mbH Gildehofstraße 66 4300 Essen 1				Bearb.-Nr. 9046
Z.D. Hünxe Profil 2					Anlage-Nr. 6
Sachbearbeiter Fischer	gezeichnet Peters	geprüft <i>[Signature]</i>	Aachen, den 08.08.90	M.d.L. 1:2000	M.d.H. 1:200