



NW

Profil 3

SE

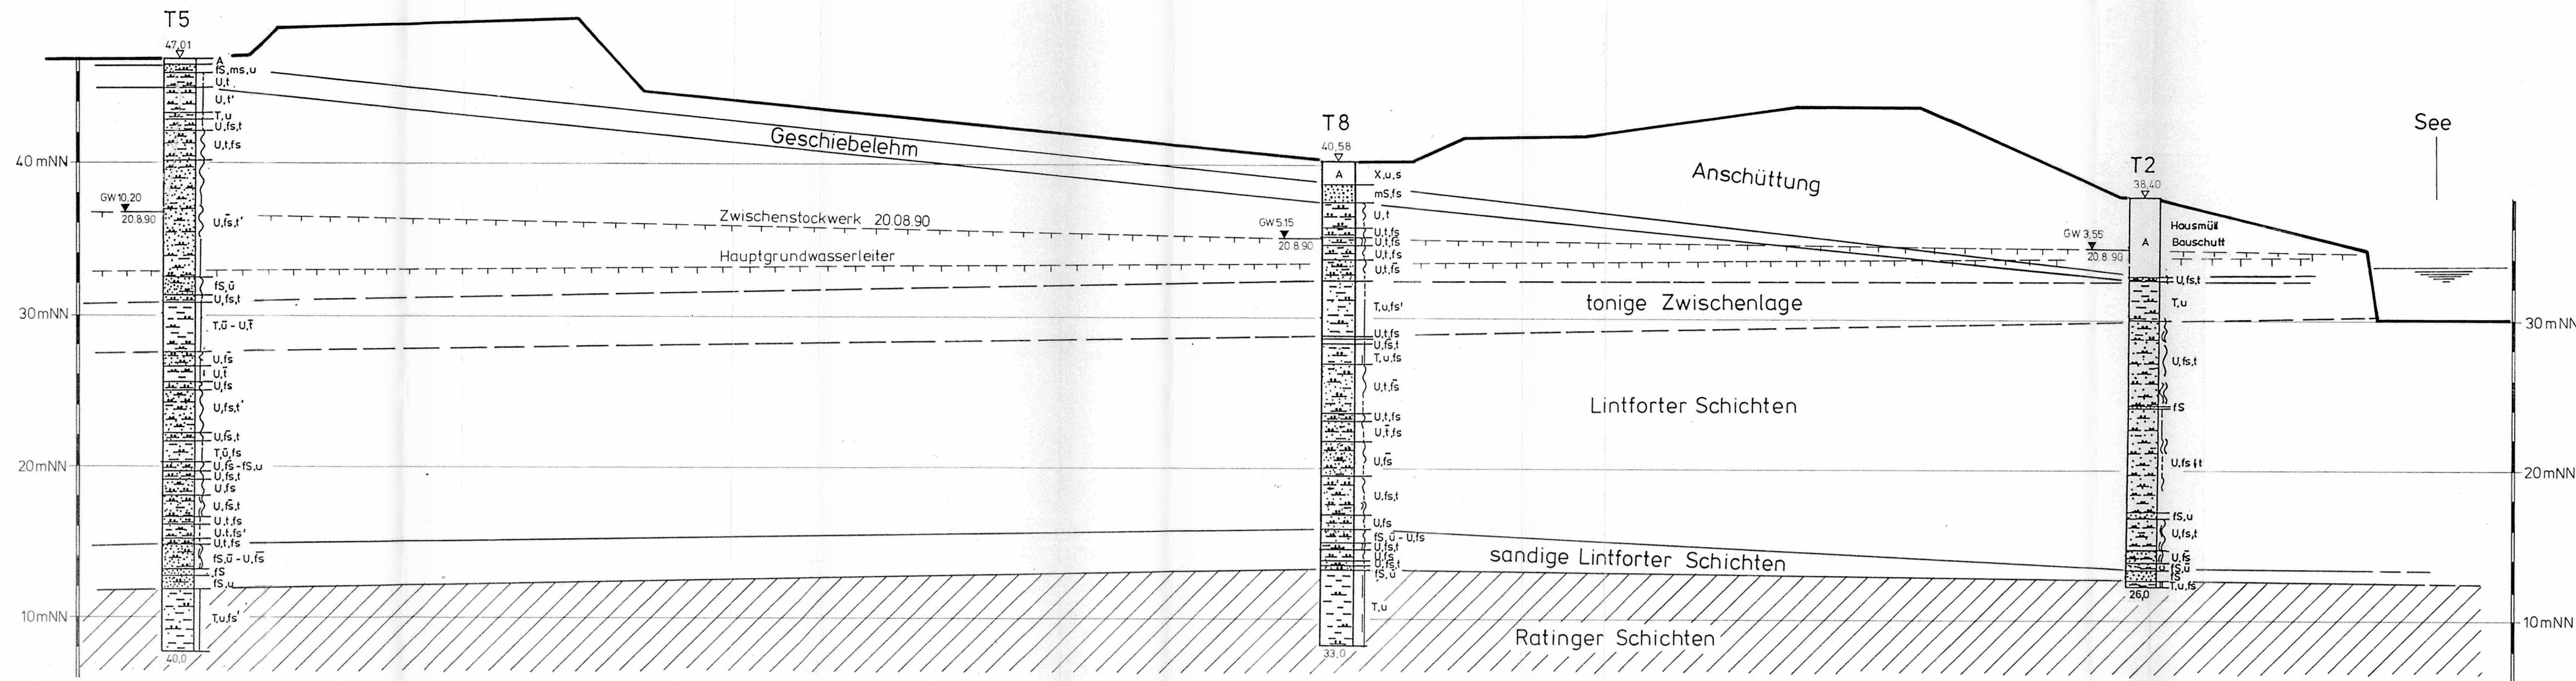

Lageplan

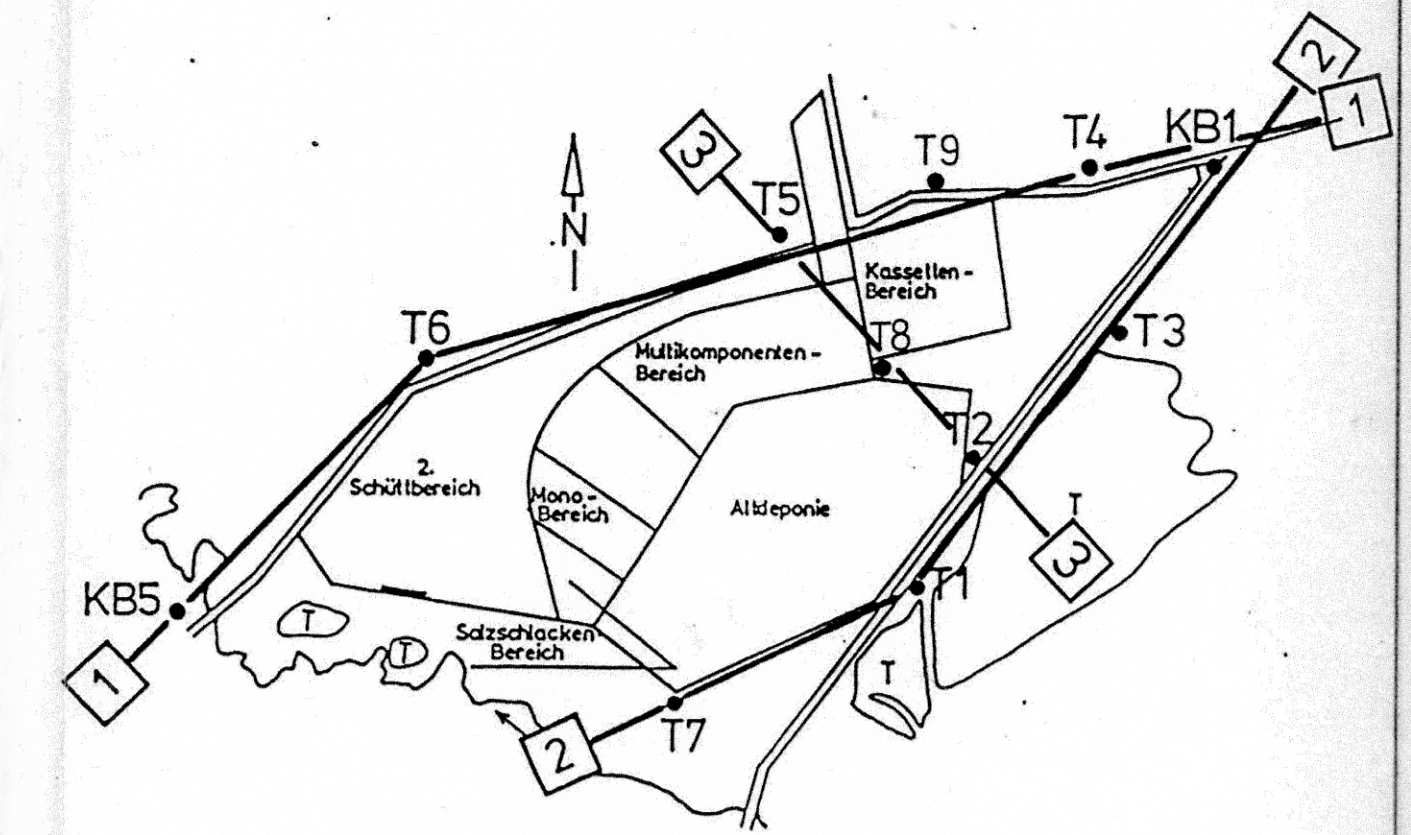

GEOTECHNISCHES BÜRO			
Prof. Dr.-Ing. H. Düllmann			
Neuenhofstr. 112		51 Aachen Ruf: 0241/529024-26	
AGR	Abfallentsorgungs - Gesellschaft	Bearb.-Nr.	9046
	Ruhgebiet mbH		
	Gildehofstraße 66	4300 Essen 1	
Z. D. Hünxe			Anlage-Nr.
Profil 3			7
Sachbearbeiter	gezeichnet	geprüft	Aachen, den
Fischer	Peters	<i>[Signature]</i>	07.08.90
			M.d.L. 1:500
			M.d.H. 1:200