

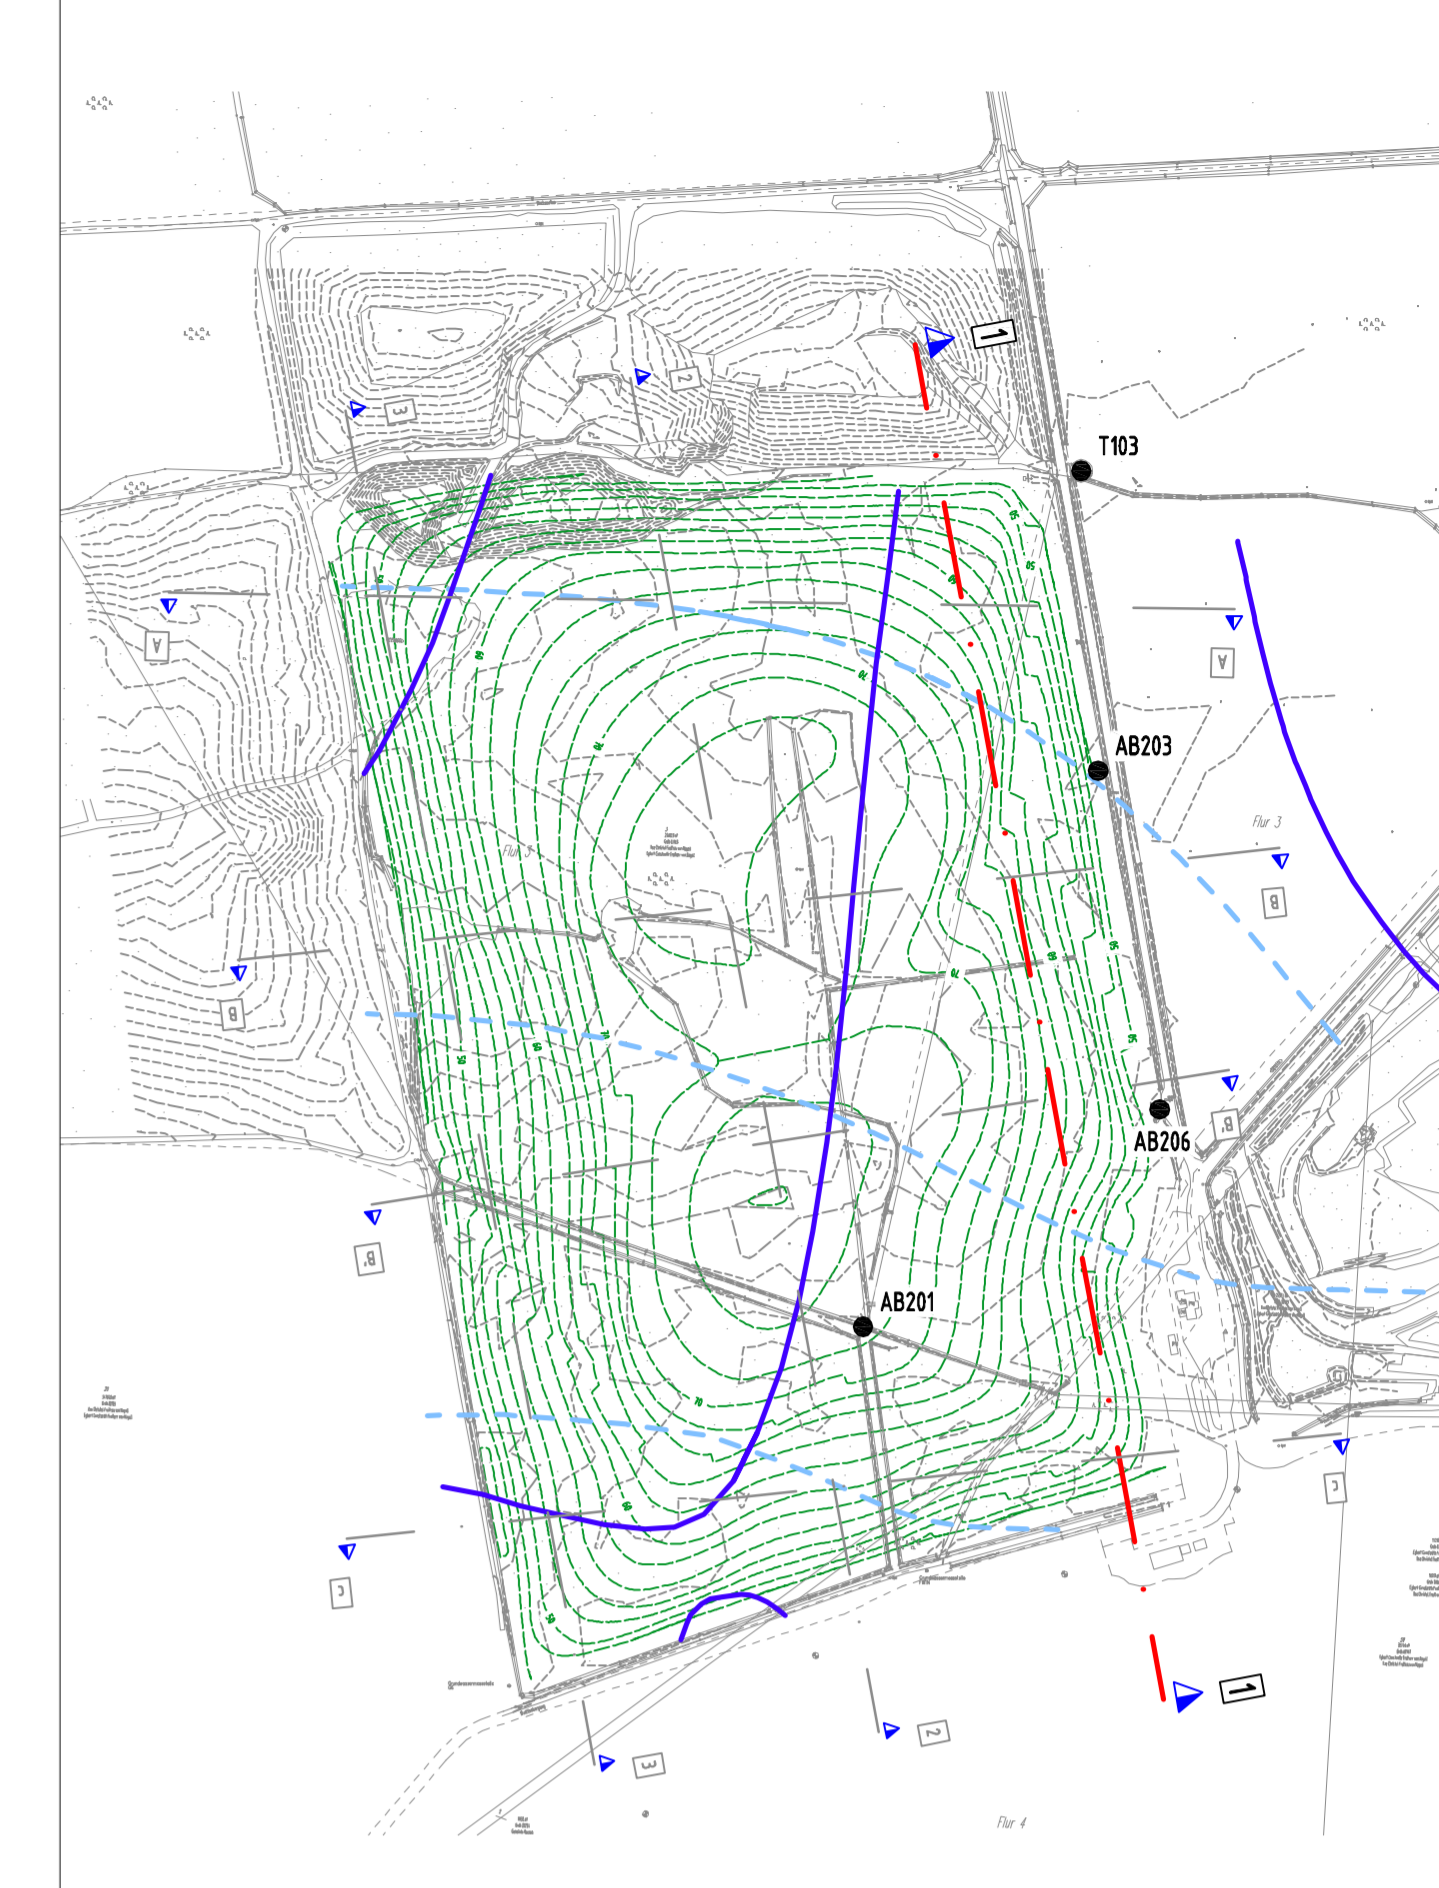


Schnitt 1-1
5-fach überhöht

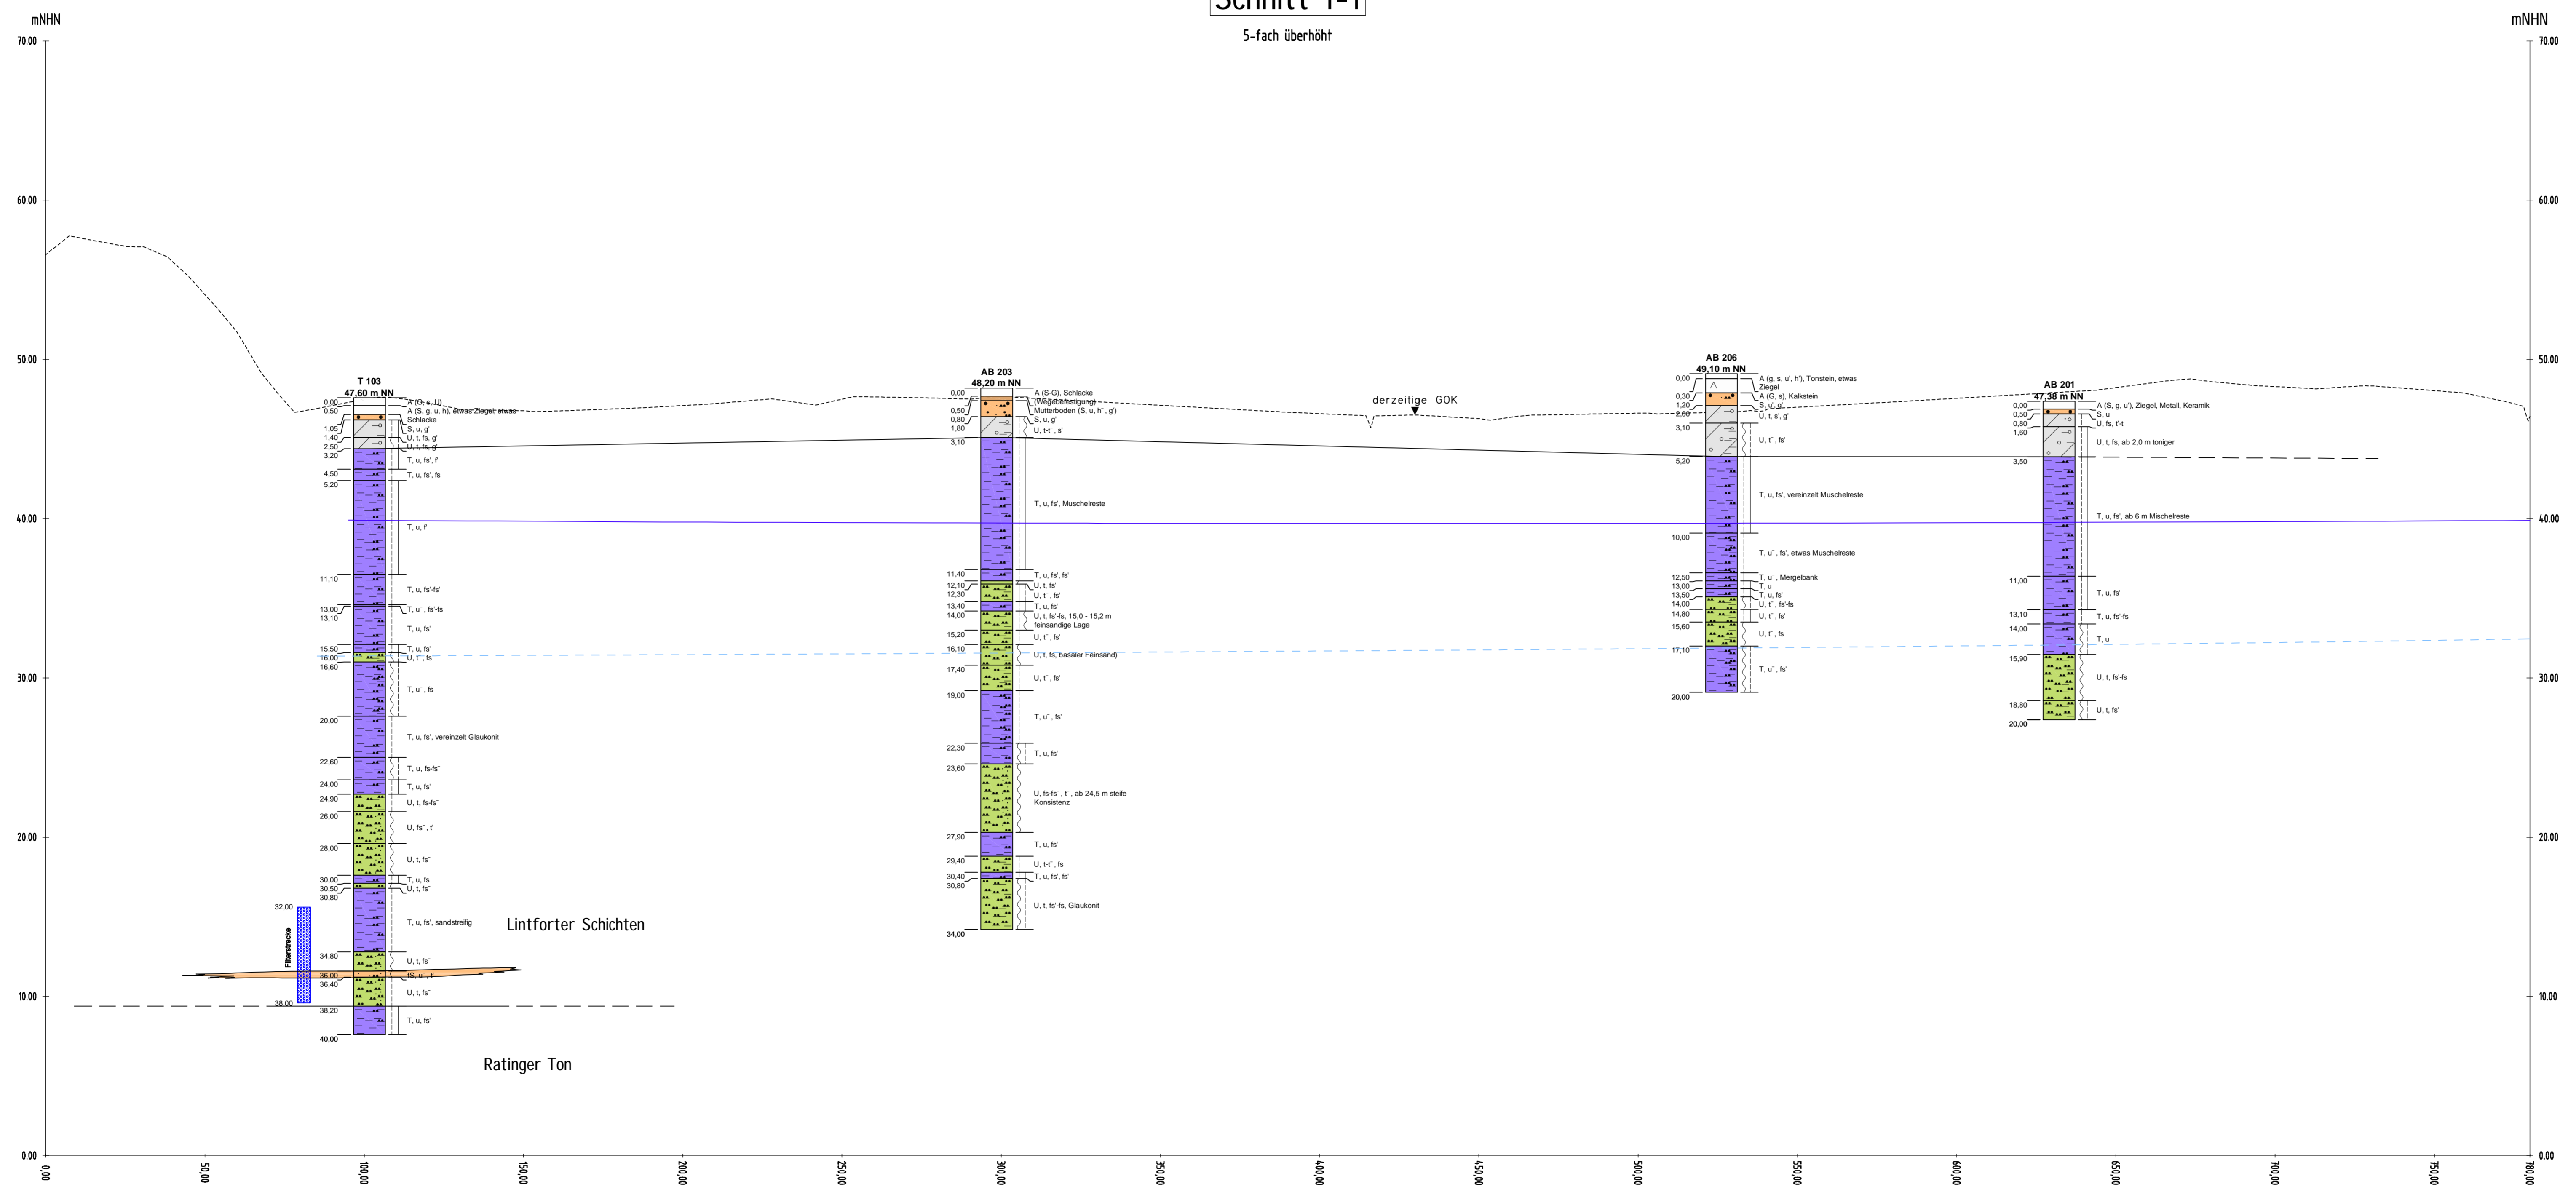

Legende

- derzeitige GOK
- konstruierte GW-Druckhöhe Lintforter Schichten in mNHN
- - - - konstruierte GW-Druckhöhe Walsumer Meersande in mNHN

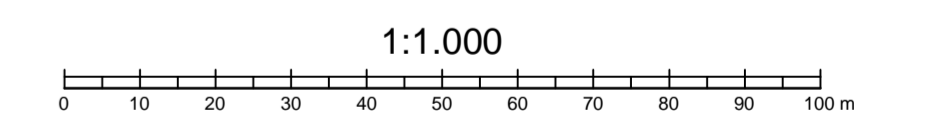

Diese Unterlage und ihr Inhalt sind unser geistiges Eigentum. Sie darf nicht ohne unsere schriftliche Genehmigung vervielfältigt, unbilligen Dritten zur Einsicht überlassen oder sonstwie mitgeteilt werden oder zu anderen Zwecken, als sie dem Empfänger anvertraut ist, benutzt werden. Sie ist auf Verlangen zurückzugeben.

<p>Bauherr / Auftraggeber</p> <p>HERMANN NOTTENKÄMPER OHG</p>					
<p>Planverfasser</p> <p>CDM CDM Consult GmbH Am Umweltpark 3 - 5 44793 Bochum</p>		<p>tel: 0234 68775-0 fax: 0234 68775-10 boctum@cdm-ag.de www.cdm-ag.de</p>			
<p>Projekt</p> <p>Deponie Eichenallee, Hydrogeologie</p>					
<p>Titel</p> <p>Schnitt 1-1</p>					
Datum	Gez.	Bearb.	Phase	Projekt-Nr.	Mißstab
07/10		07/10	GU	74644	M.d.L.: 1:1.000
Name	Vet	Smt		Bericht-Nr.	M.d.H.: 1:200
				01	2.1
<p>Dateiname: 74644502.DWG</p>					