
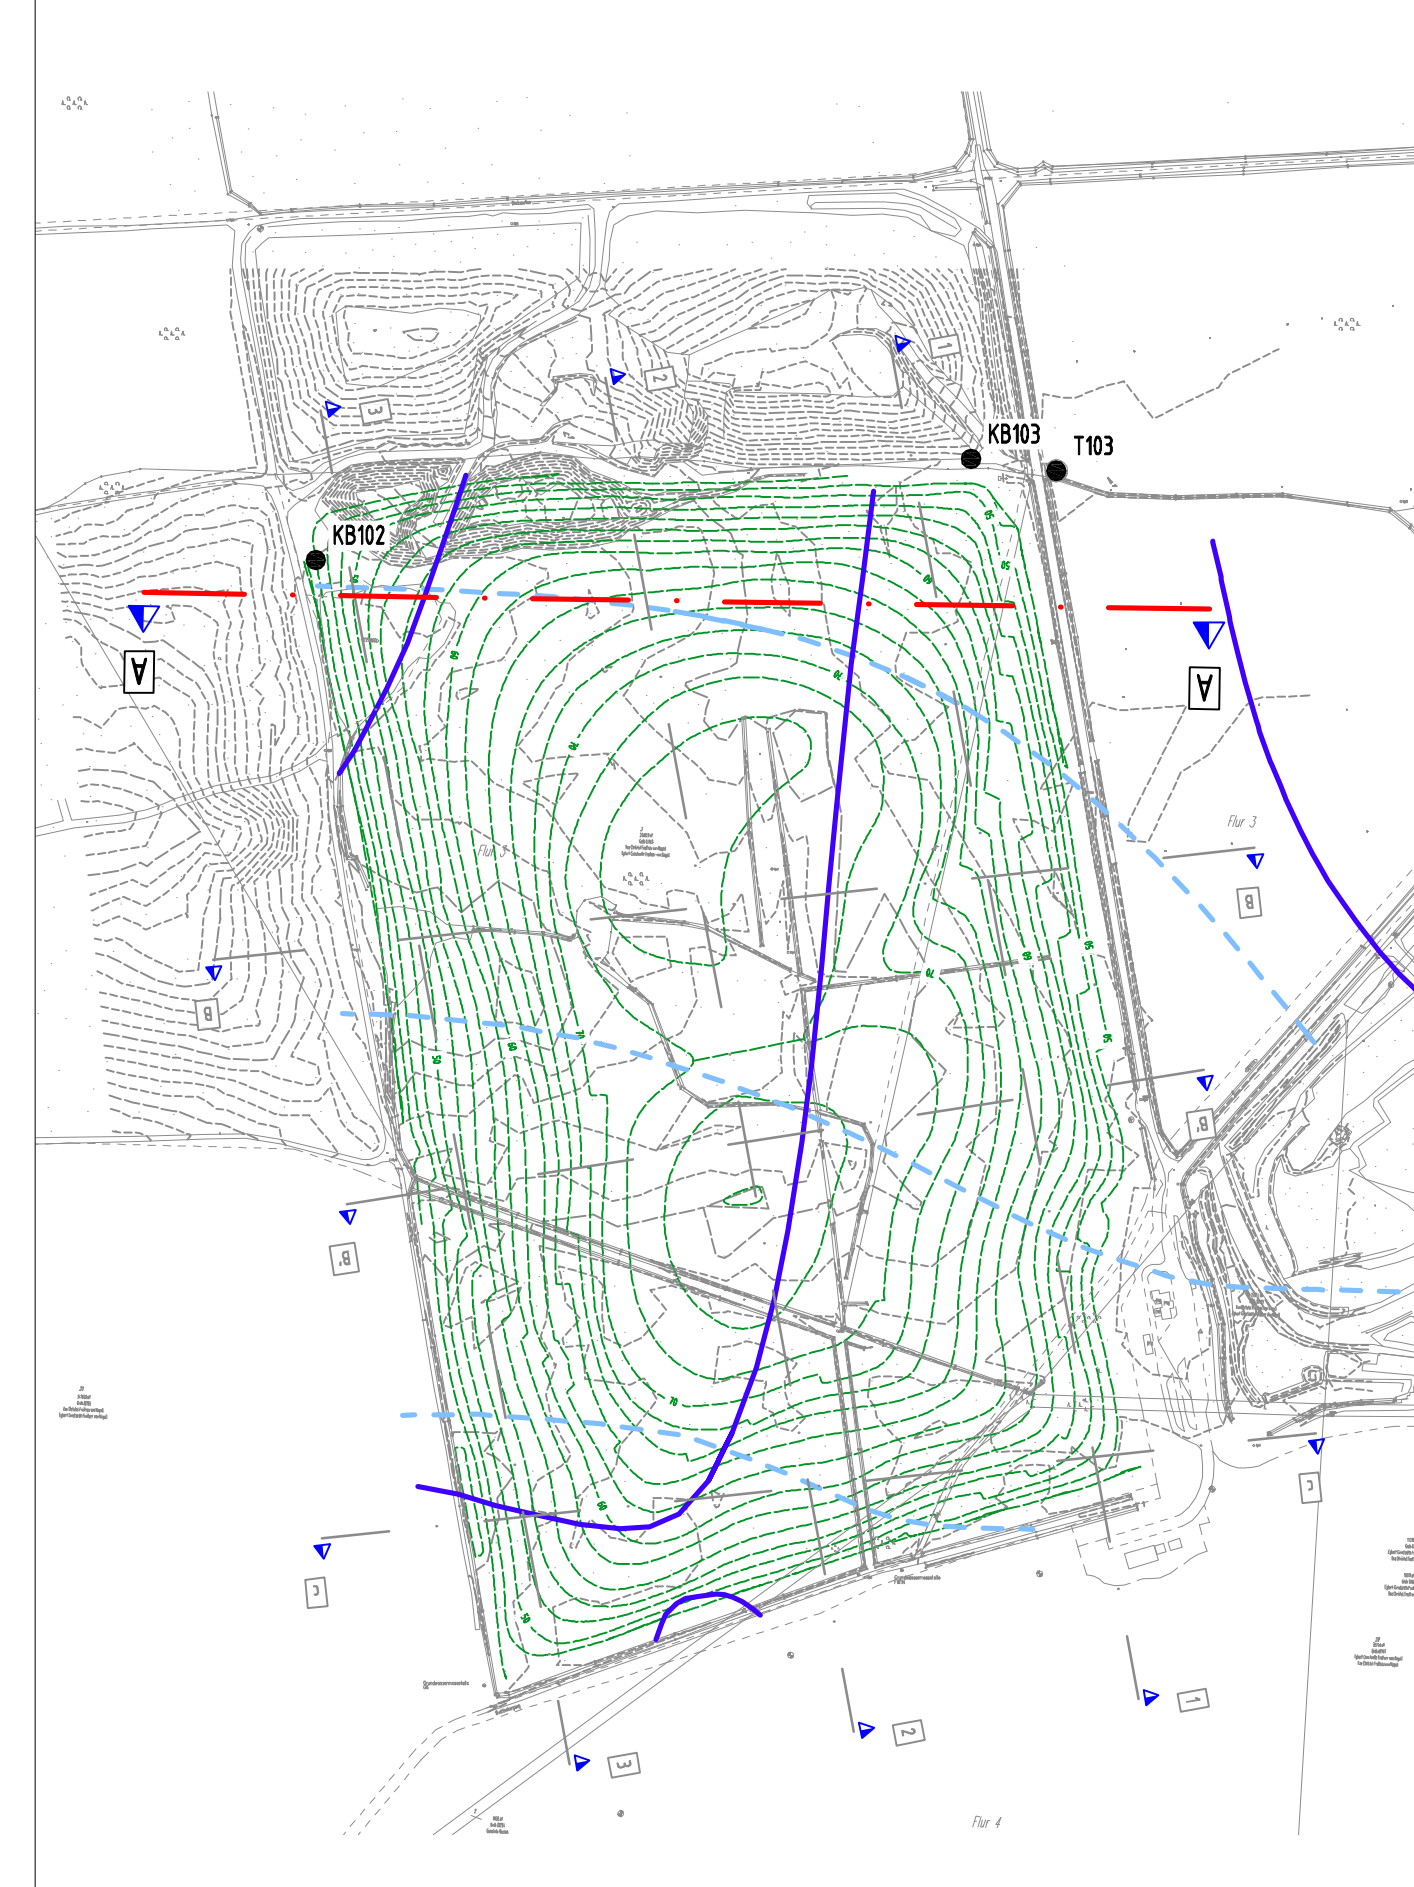



Schnitt A-A

5-fach überhöht

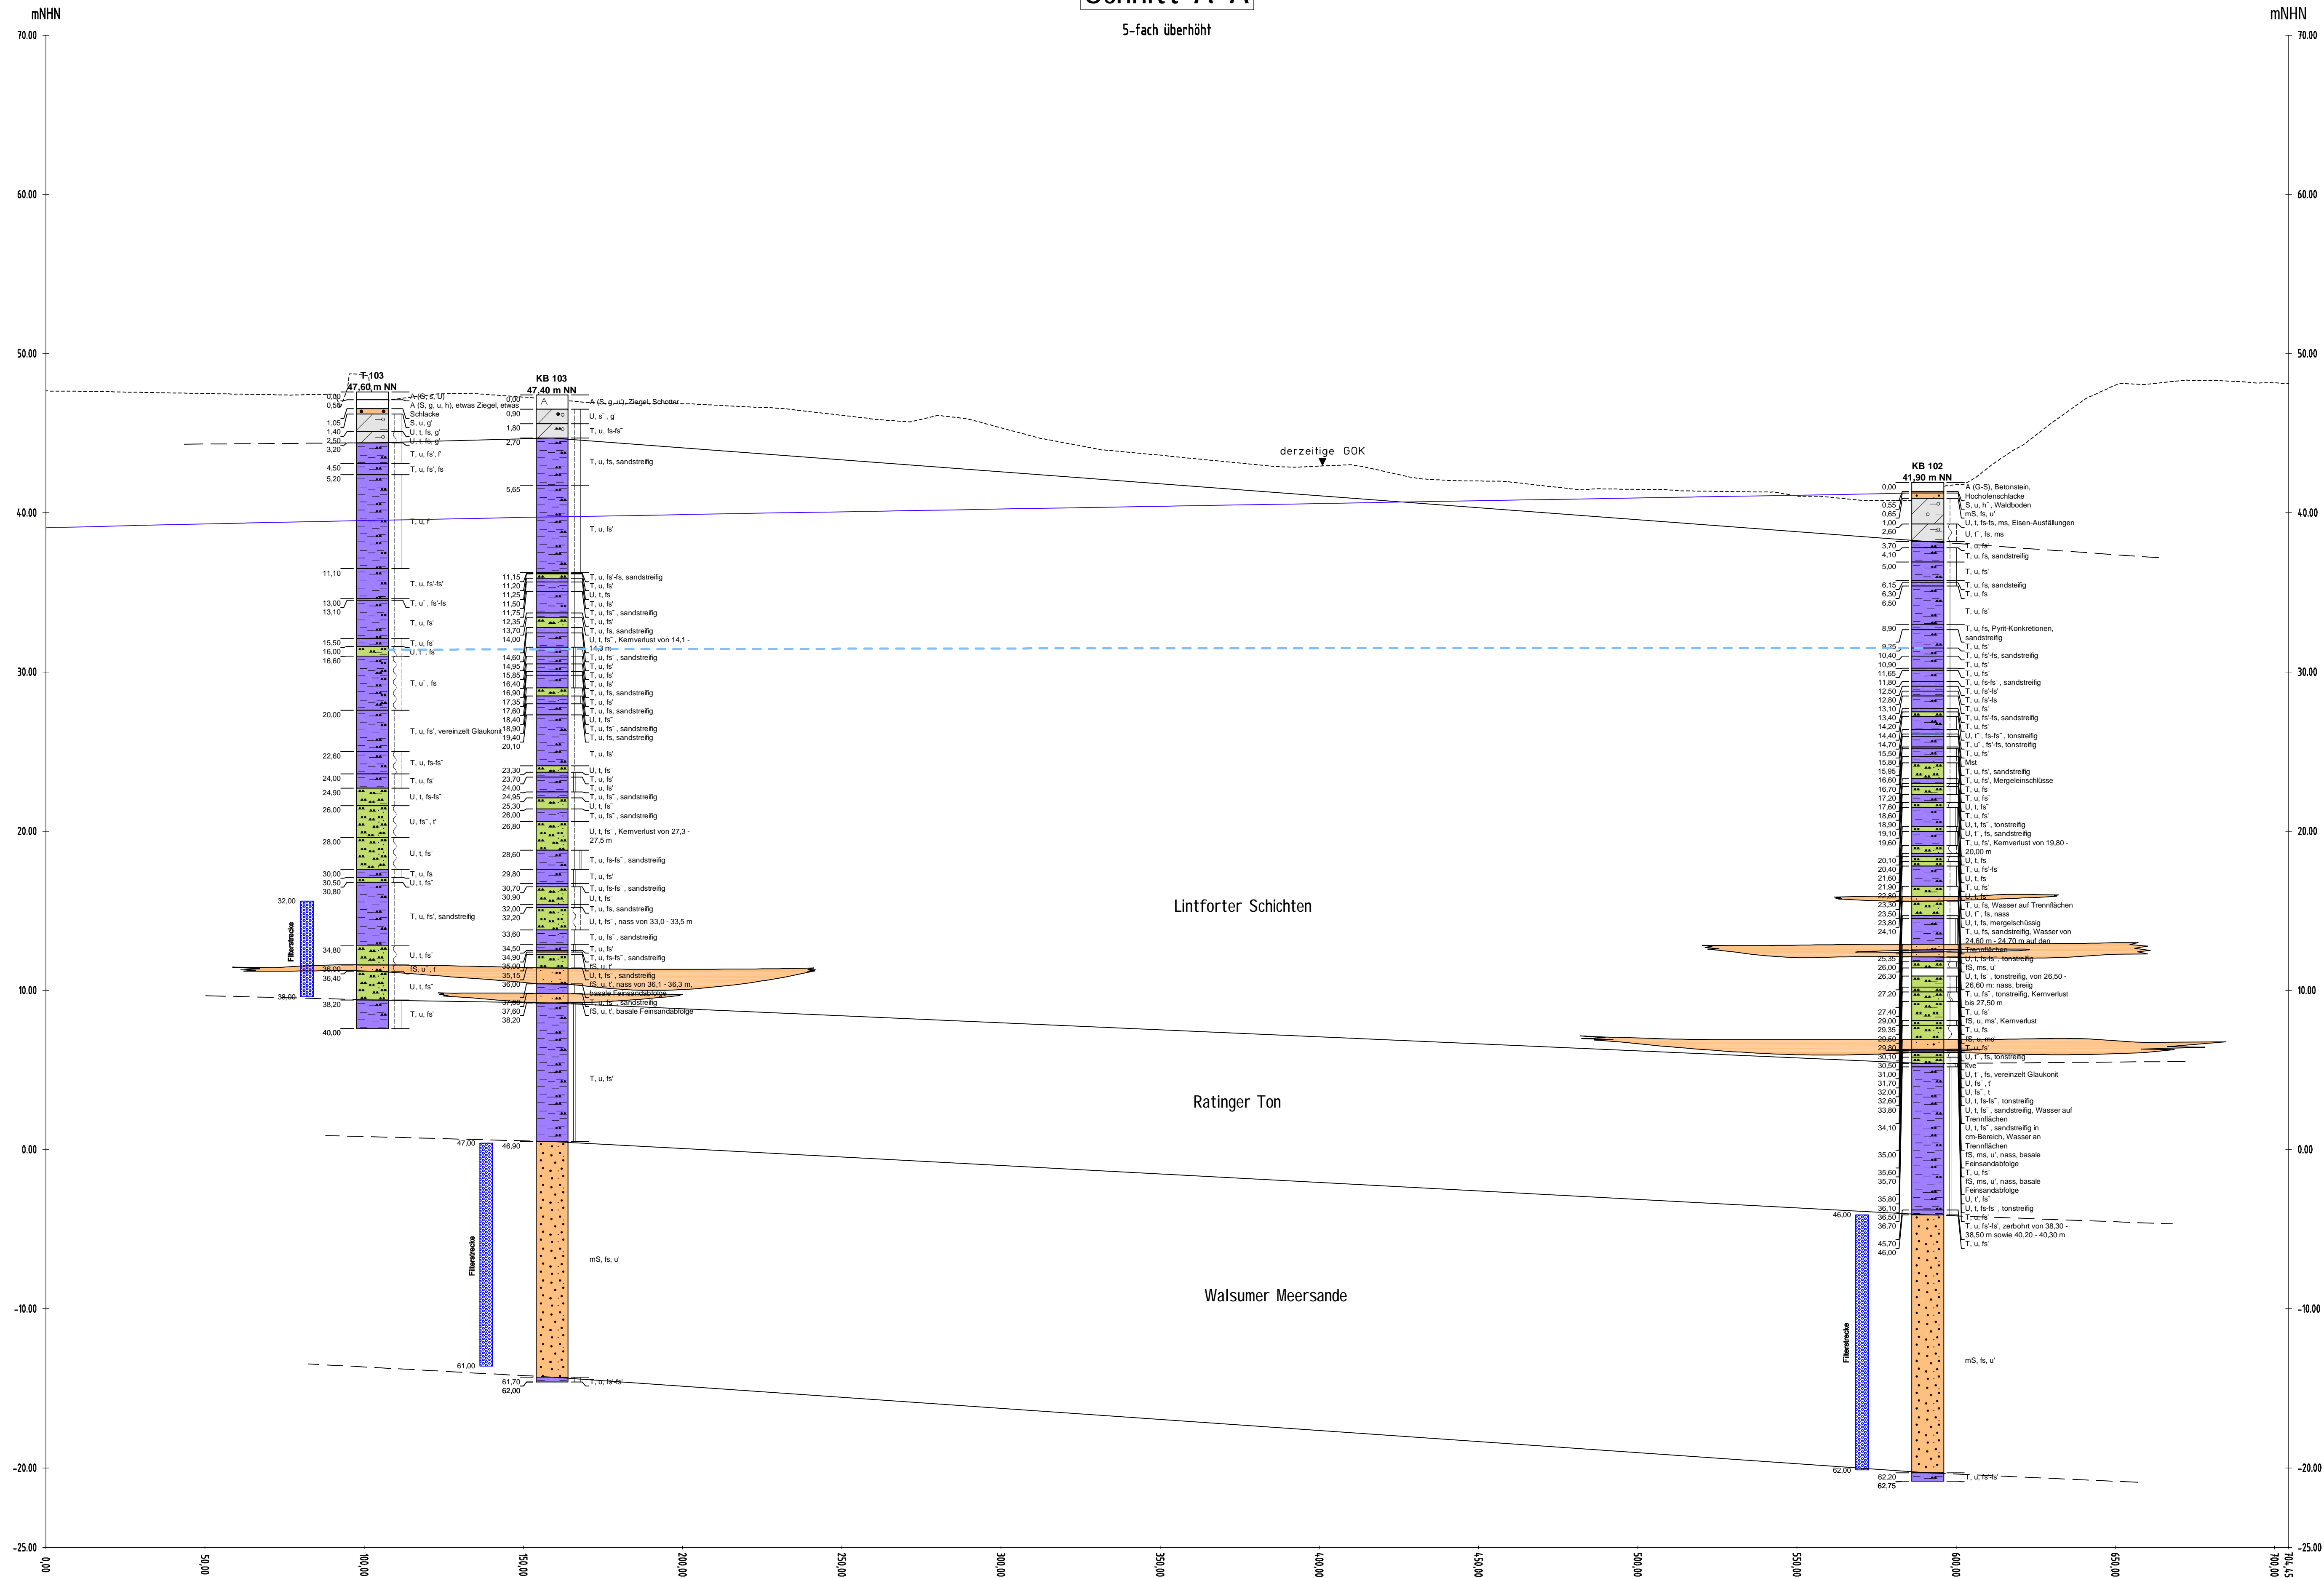

Legende

- derzeitige GOK
- konstruierte GW-Druckhöhe Lintforter Schichten in mNHN
- - - - - konstruierte GW-Druckhöhe Walsumer Meersande in mNHN

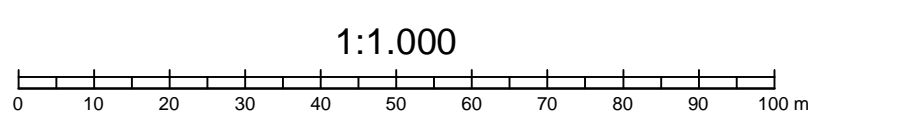

Diese Unterlage und ihr Inhalt sind unser geistiges Eigentum. Sie darf nicht ohne unsere schriftliche Genehmigung ververviältigt, unbettingen Dritten zur Einsicht überlassen oder sonderwie mitgeteilt werden oder zu anderen Zwecken, als sie dem Empfänger anvertraut ist, benutzt werden. Sie ist auf Verlangen zurückzugeben.

HERMANN NOTTENKÄMPER OHG					
Bauehr / Auftraggeber					
Planverfasser		CDM CDM Consult GmbH Am Umweltpark 3 - 5 44793 Bochum		tel: 0234 68775-0 fax: 0234 68775-10 bochtum@cdm.ag.de www.cdm.ag.de	
Projekt					
Deponie Eichenallee, Hydrogeologie					
Titel					
Schnitt A-A					
Datum	Gez.	Bearb.	Phase	Projekt-Nr.	Mißstab
07/10	Vet	Smt	GU	74644	1:1.000
Name	Bericht-Nr.	M.d.L.: 1:1.000		Anlage	
Deponie	74644502 DWG	01		2.2	

\17005_49997\2441\240\2401\17044502.dwg, 25.07.2010 12:18